




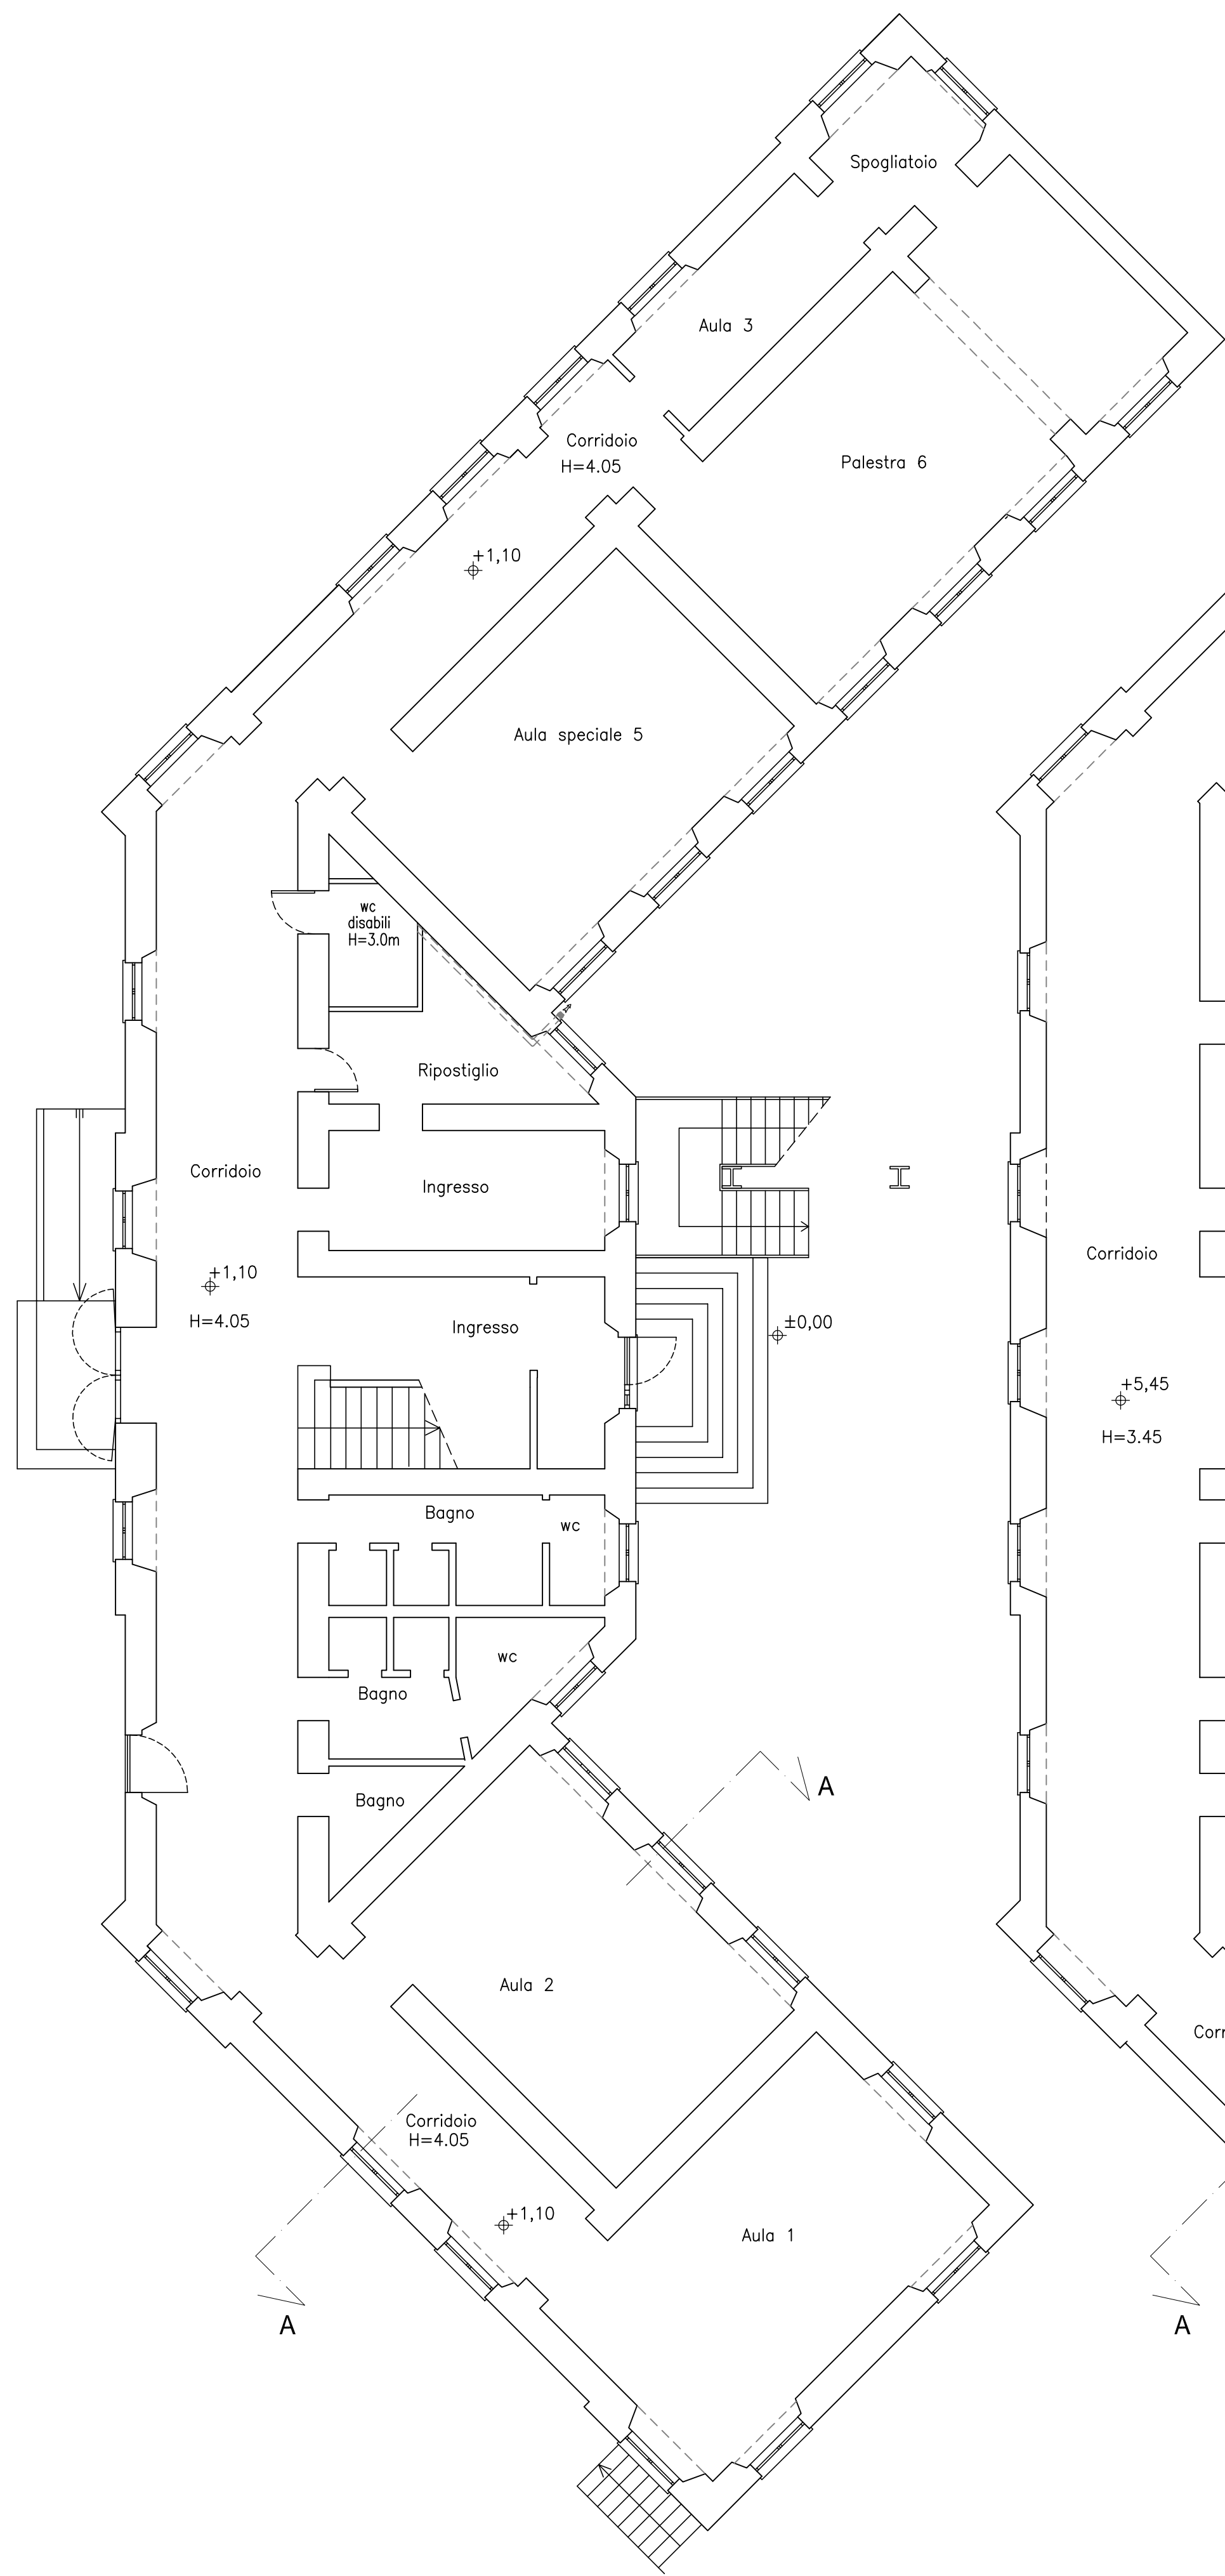


PIANTA PIANO TERRA
-Scala 1:100-

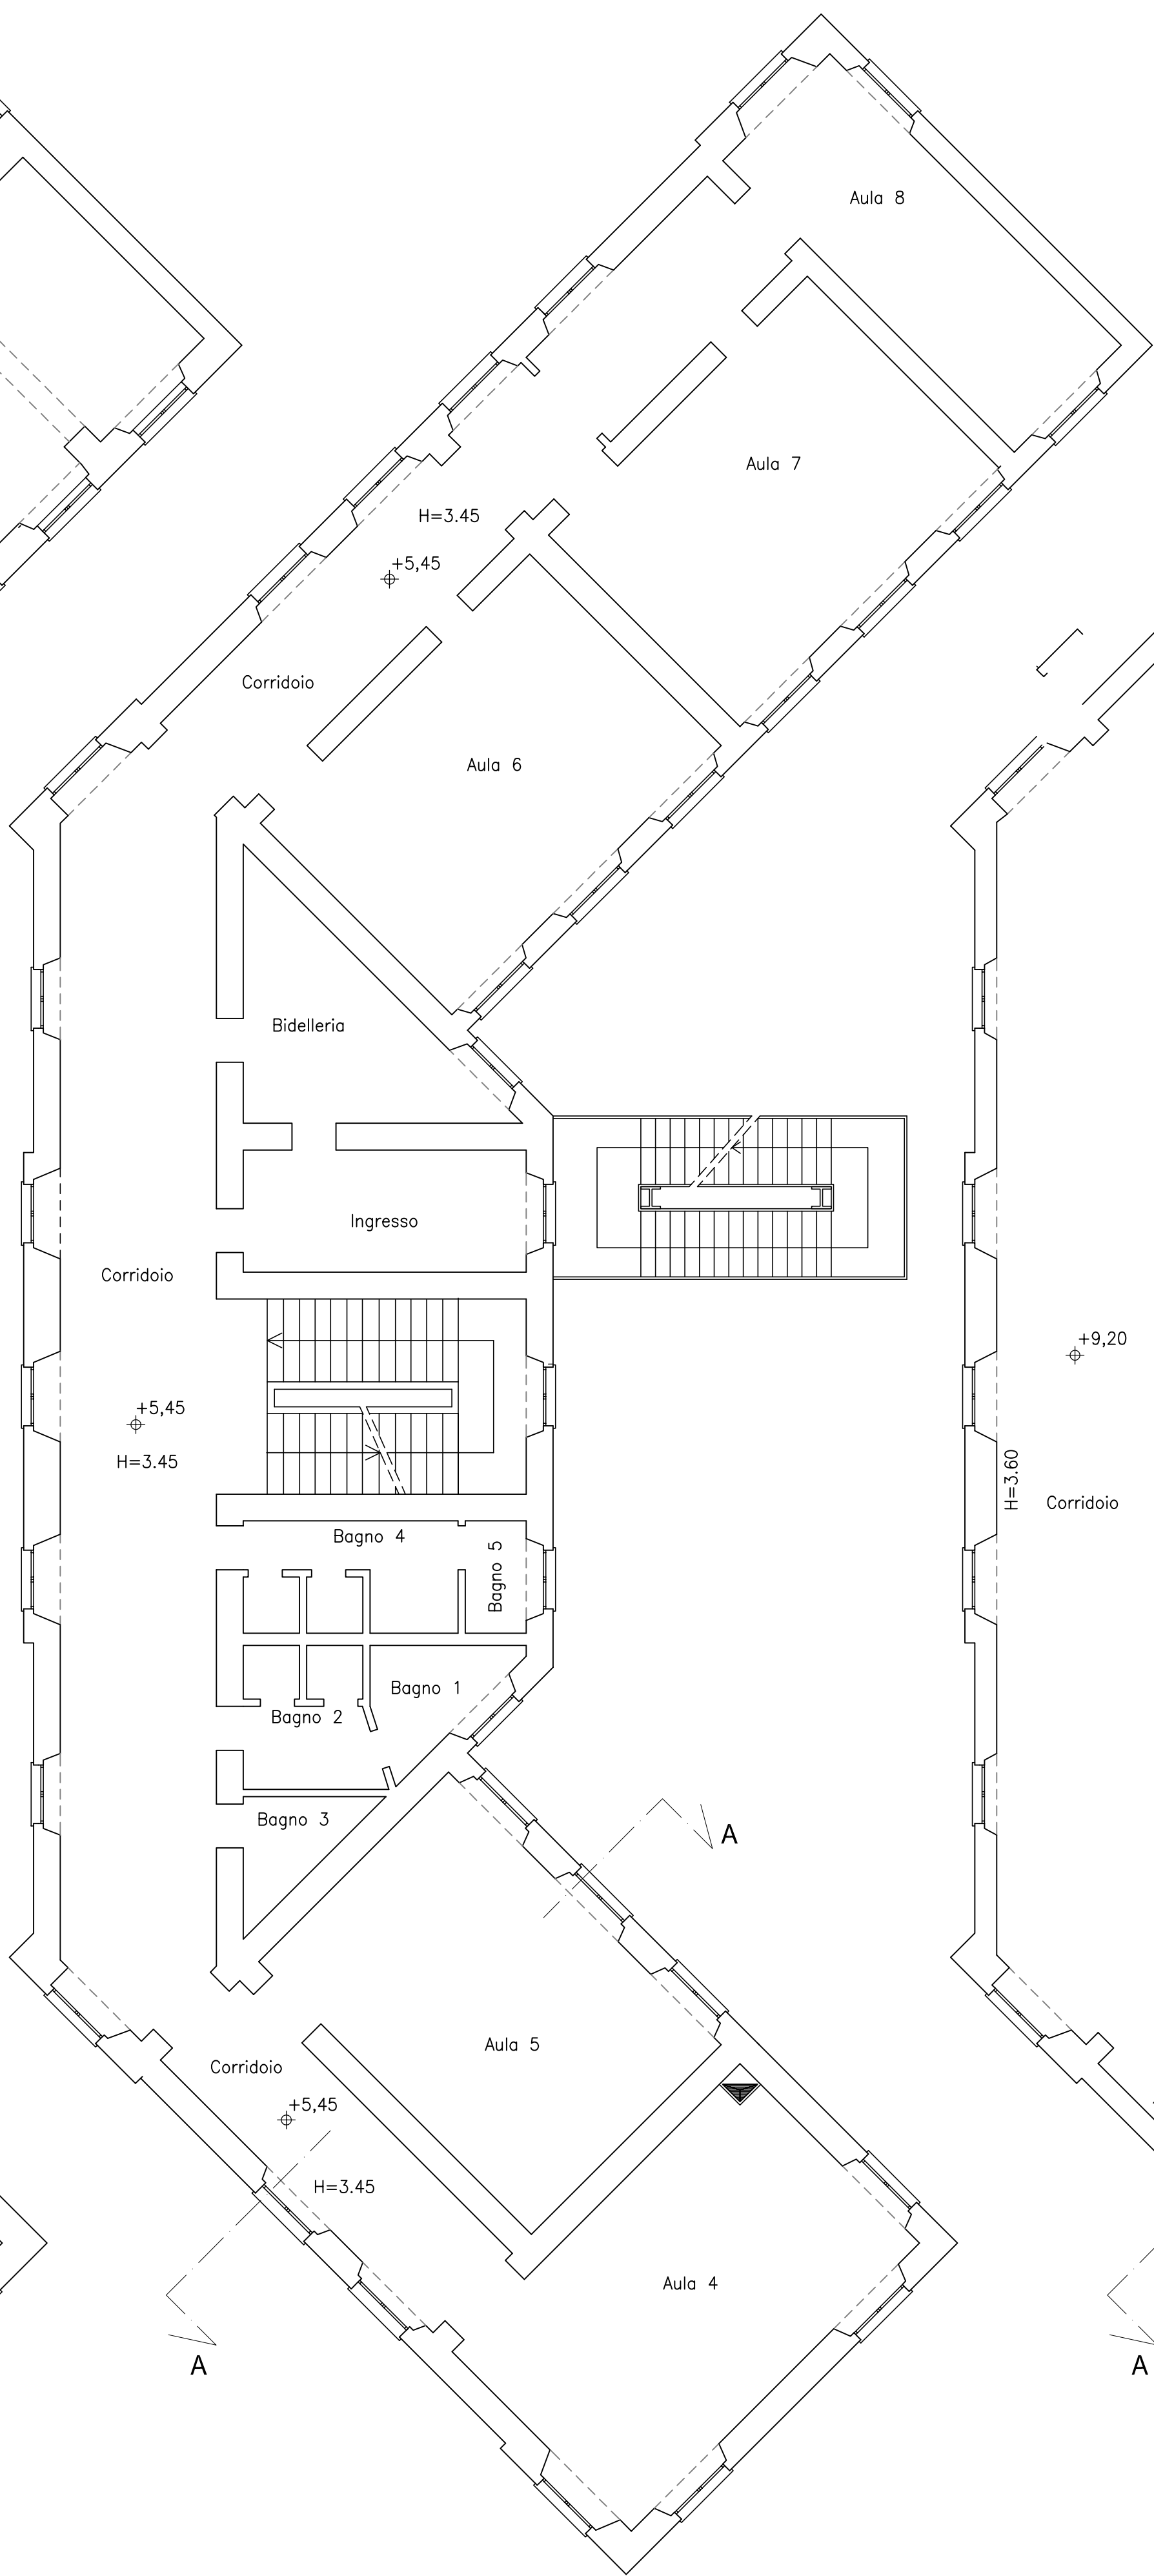

PIANTA PIANO PRIMO
-Scala 1:100-

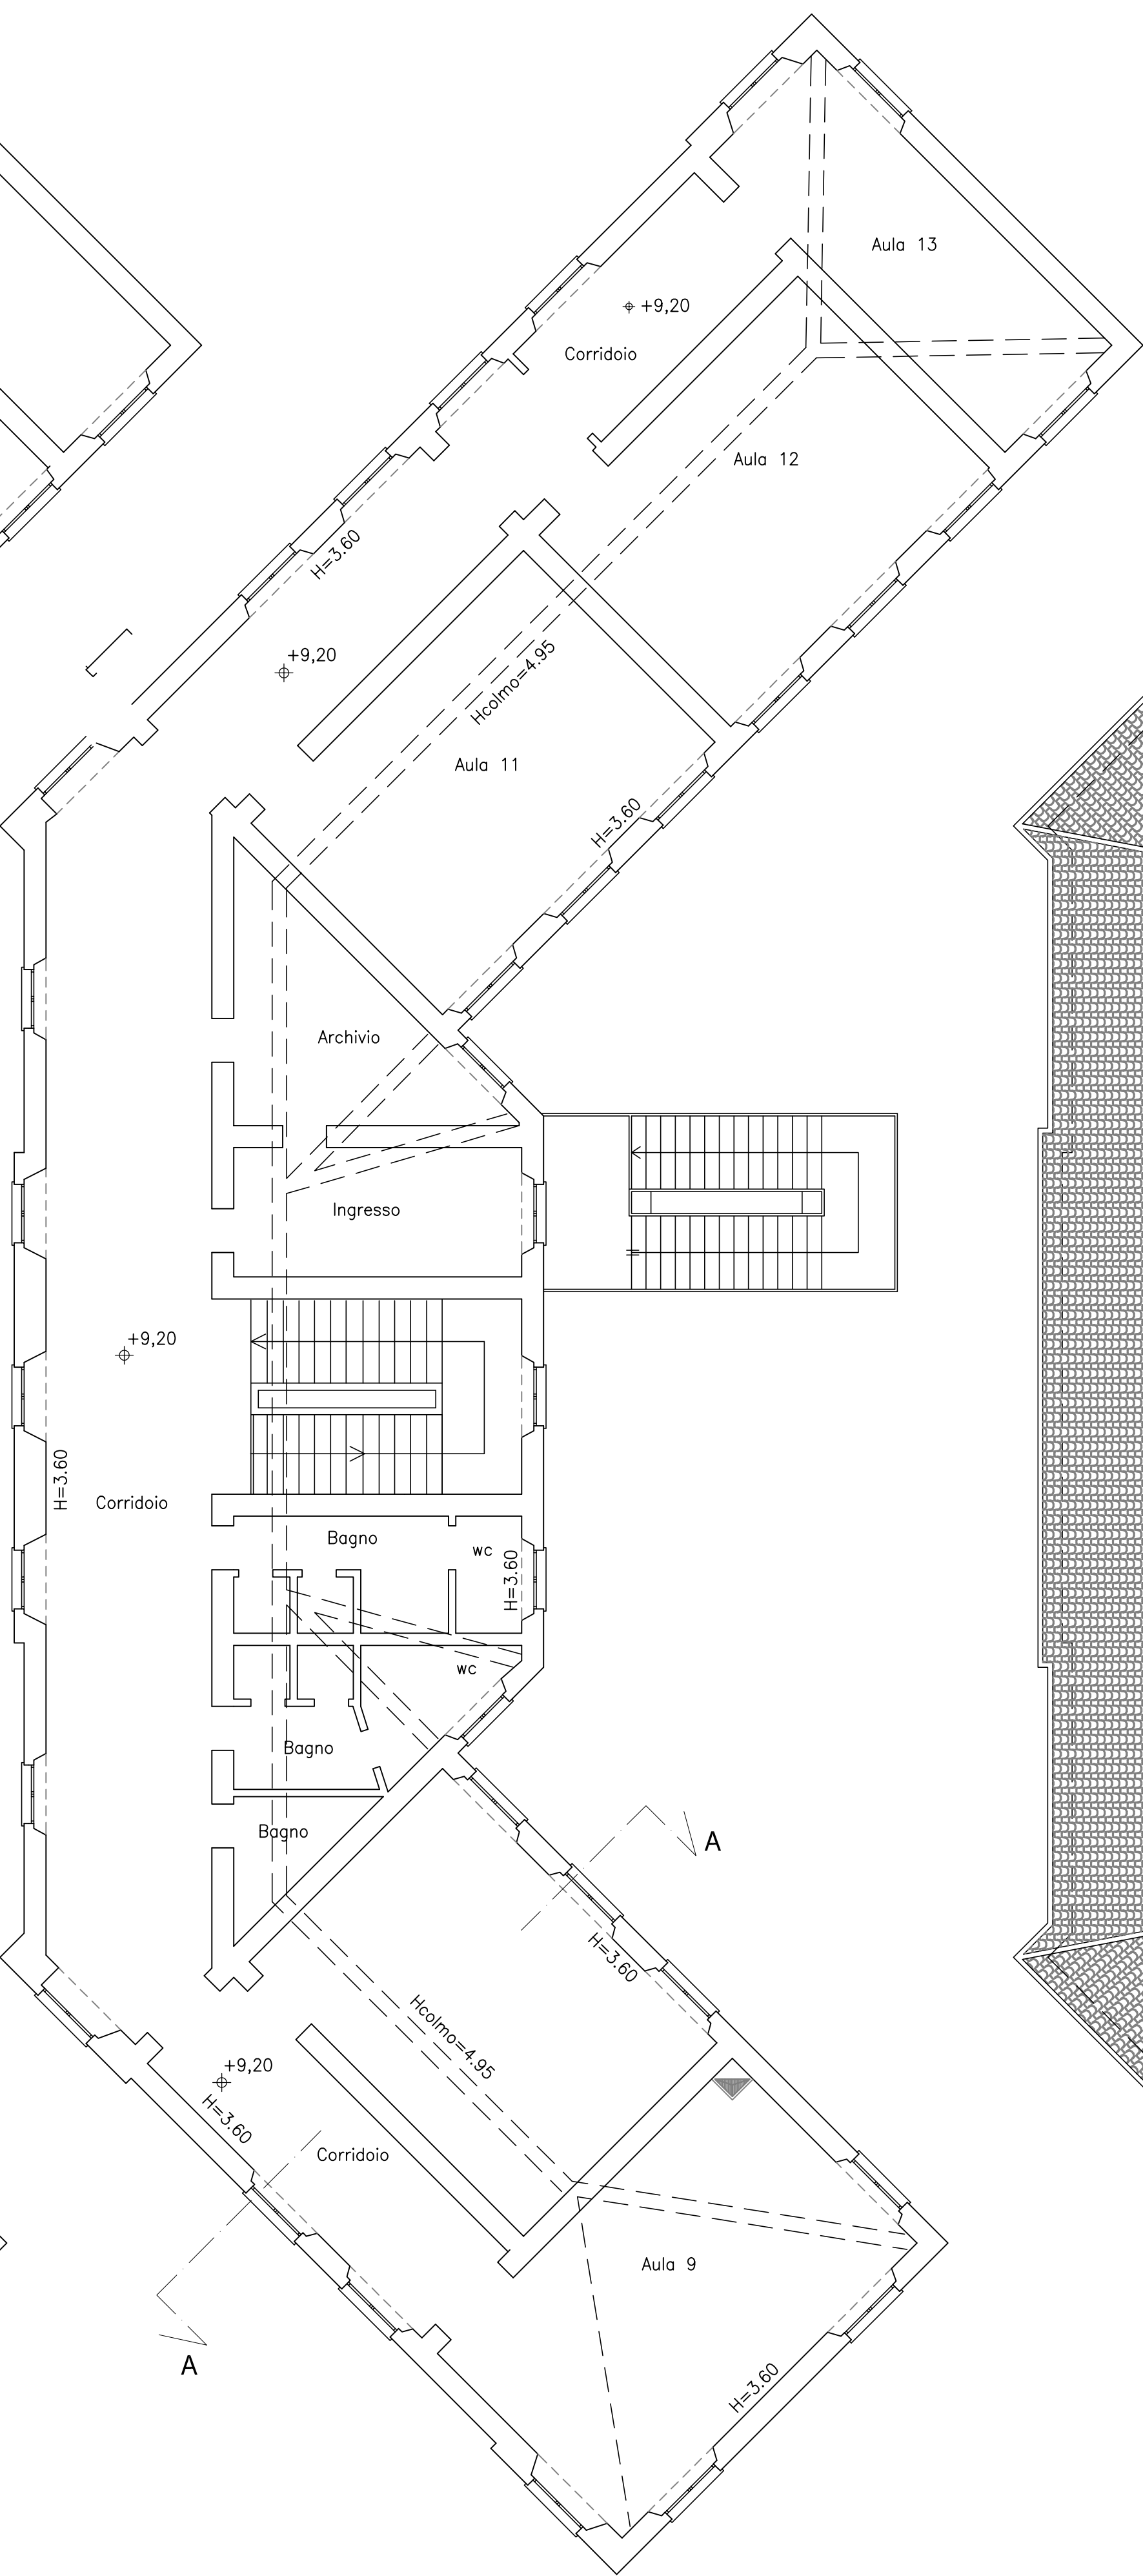

PIANTA PIANO SECONDO
-Scala 1:100-

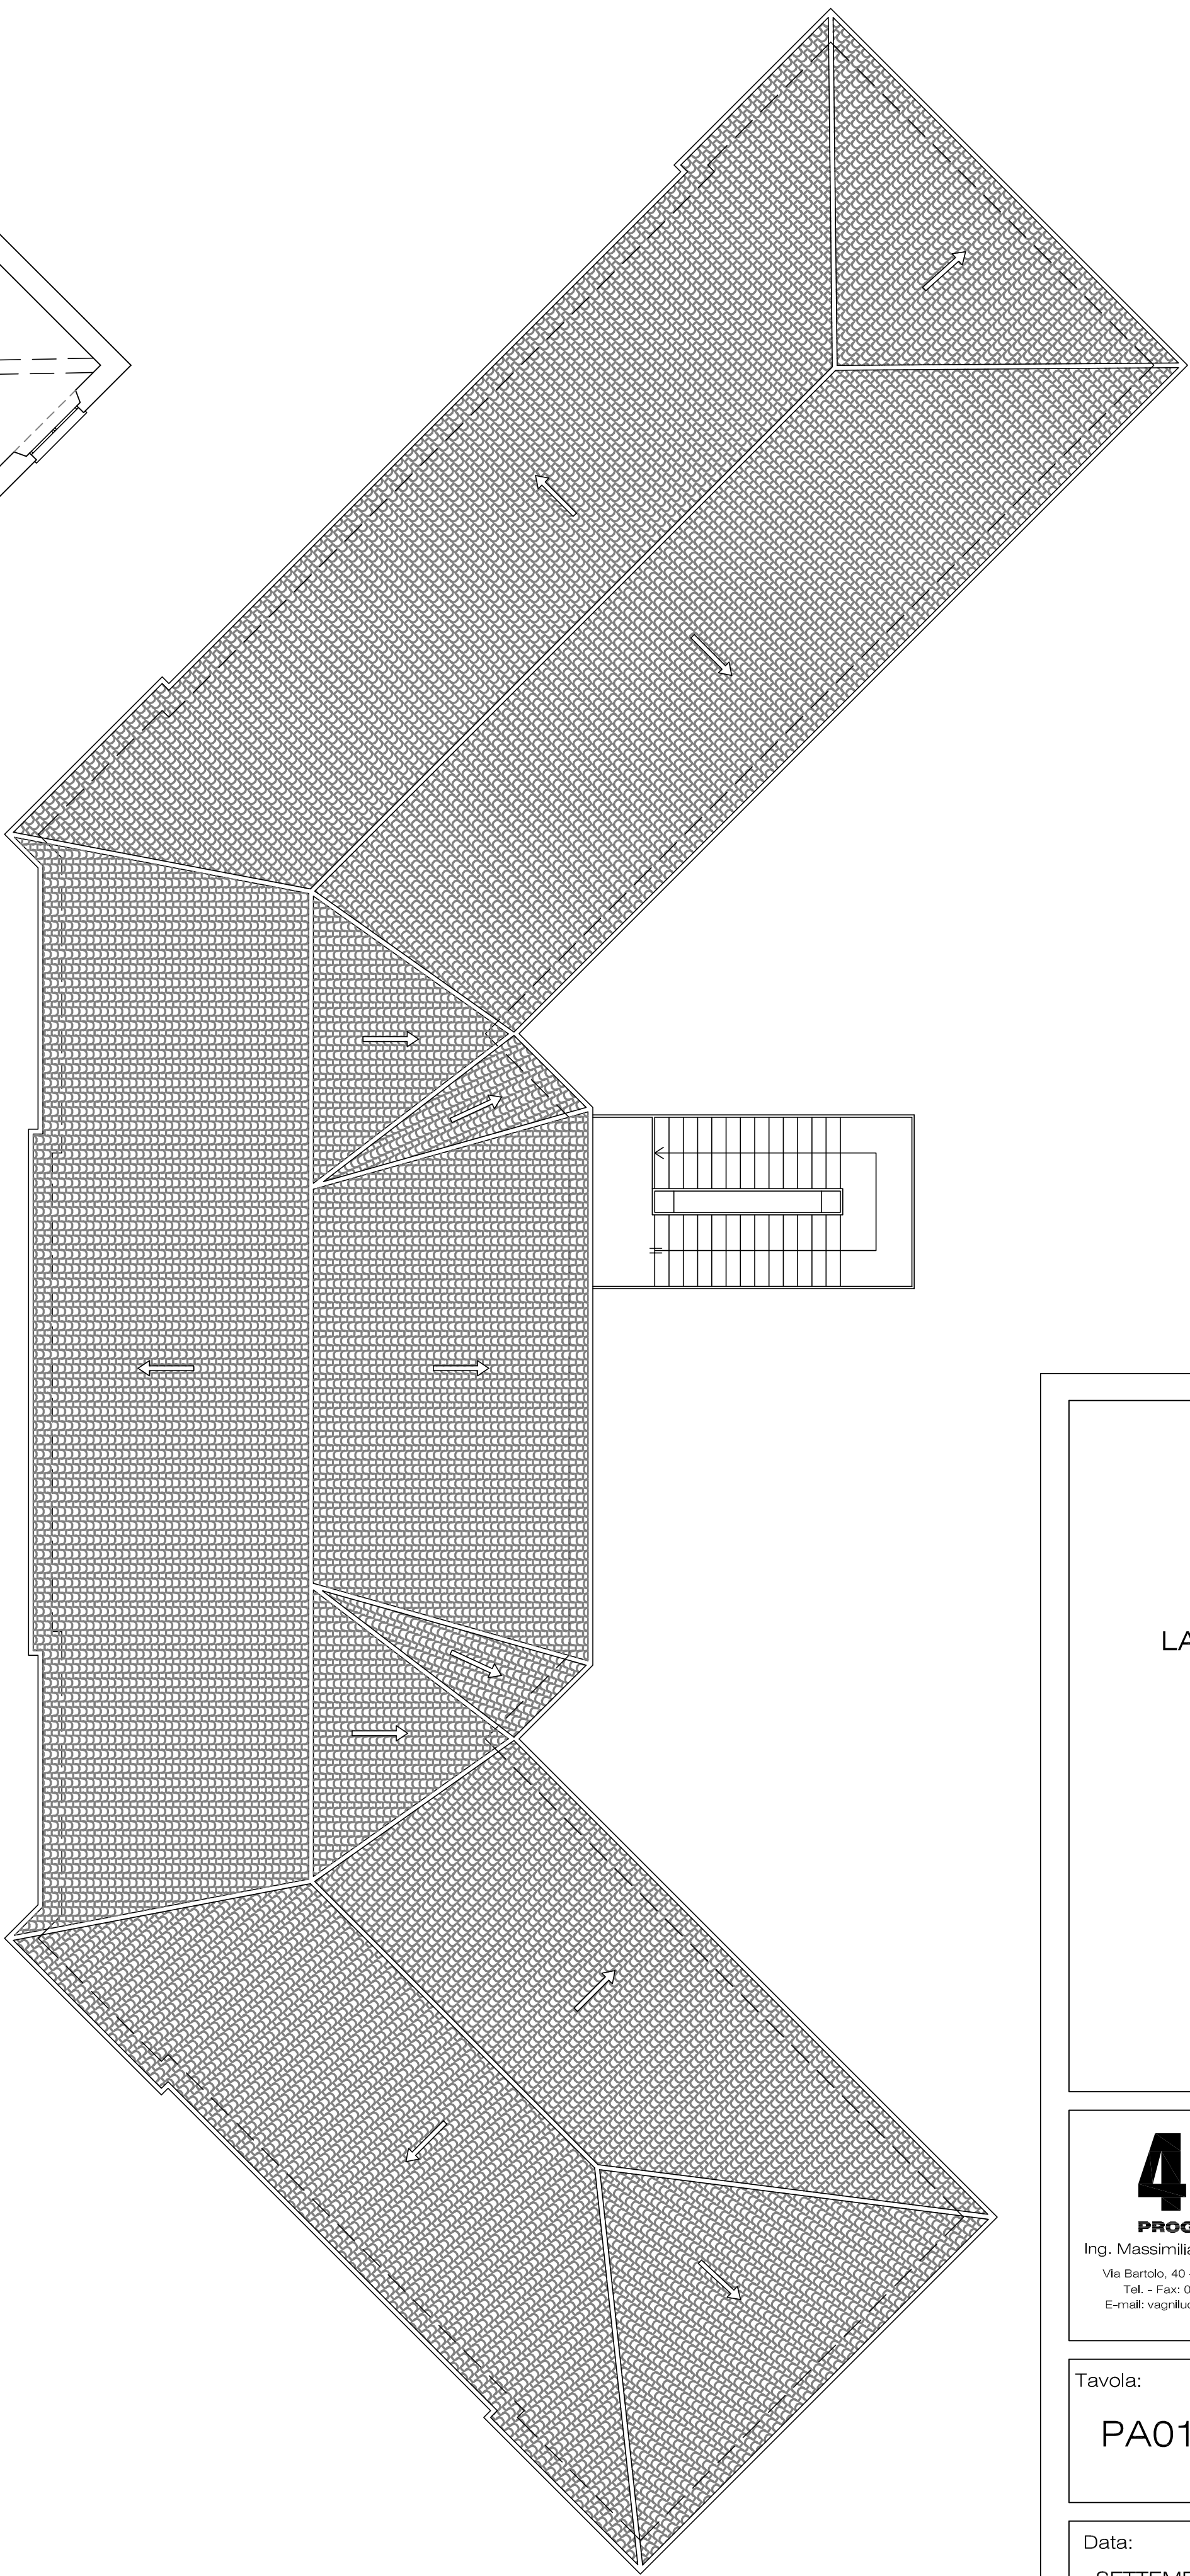

PIANTA COPERTURA
-Scala 1:100-

COMUNE DI MONTEFALCO

LAVORI DI ADEGUAMENTO SISMICO DELLA SCUOLA
ELEMENTARE "BRUNO BUOZZI" DI MONTEFALCO

STUDIO DI FATTIBILITA'

COMMITTENTE:
COMUNE DI MONTEFALCO

4D
PROGETTI

Ing. Massimiliano Vagniluca
Via Barolo, 40 - 06152 Perugia
Tel. - Fax: 075-5728505
E-mail: vagniluca@4dprogetti.it

Il Progettista:

DOTT. ING. MASSIMILIANO VAGNILUCA

Timbro e firma:

Tavola:
PA01

Titolo: PROGETTO ARCHITETTONICO:
PIANTA PIANO TERRA, PRIMO, SECONDO,
E COPERTURA

Scala:
1:100

Data:
SETTEMBRE 2019

Progetto n°:
17002

Dati catastali:
Foglio n. 21, Part. n. 195

Aggiornamenti:

Note:

NON E' PERMESSO CONSEGNARE A TERZI O RIPRODURRE QUESTO DOCUMENTO NE' UTILIZZARNE IL CONTENUTO O RENDERSI COMANQUE NOTO SENZA ESPlicita
AUTORIZZAZIONE. SONO INFRAZIONE COMPORTE IL RISARCIMENTO DEI DANNI SUBITI.