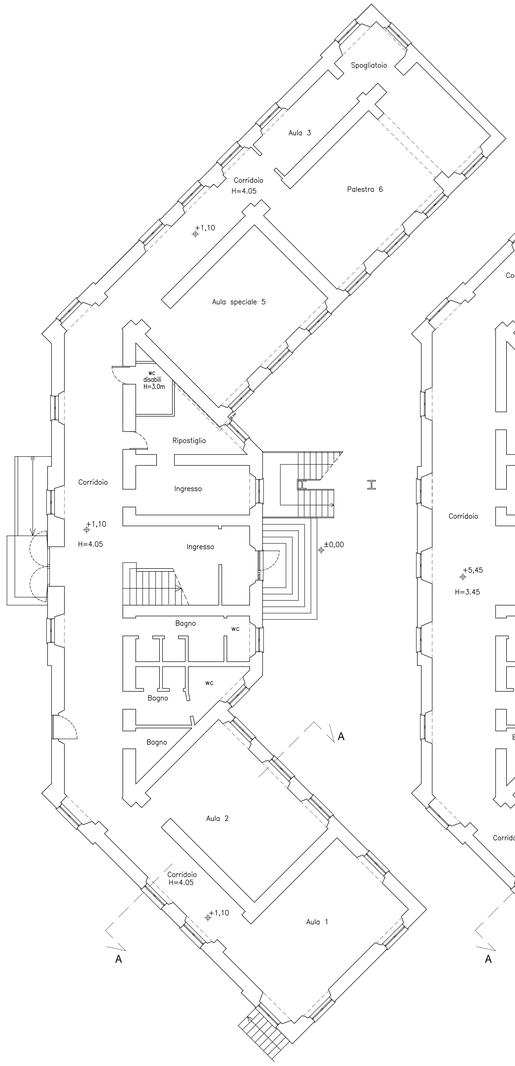

PIANTA PIANO TERRA
-Scala 1:100-

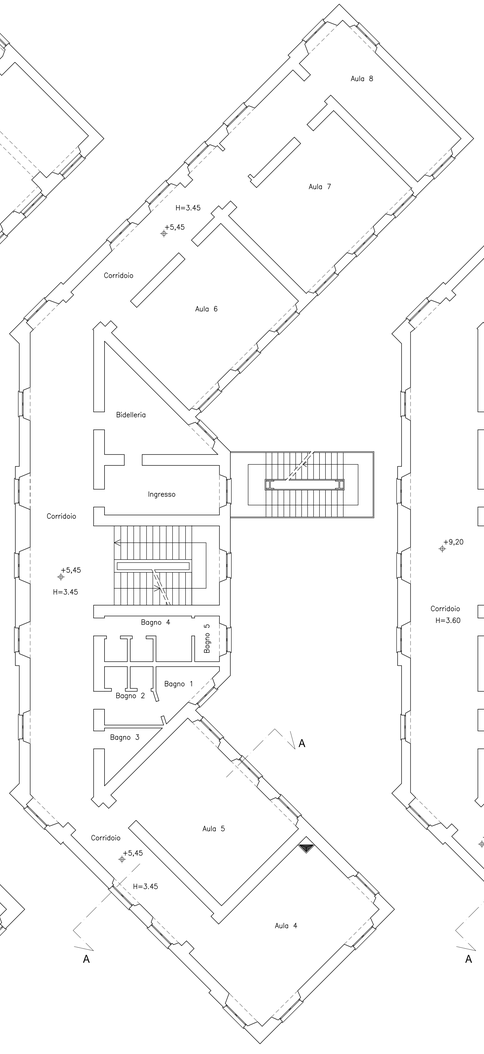

PIANTA PIANO PRIMO
-Scala 1:100-

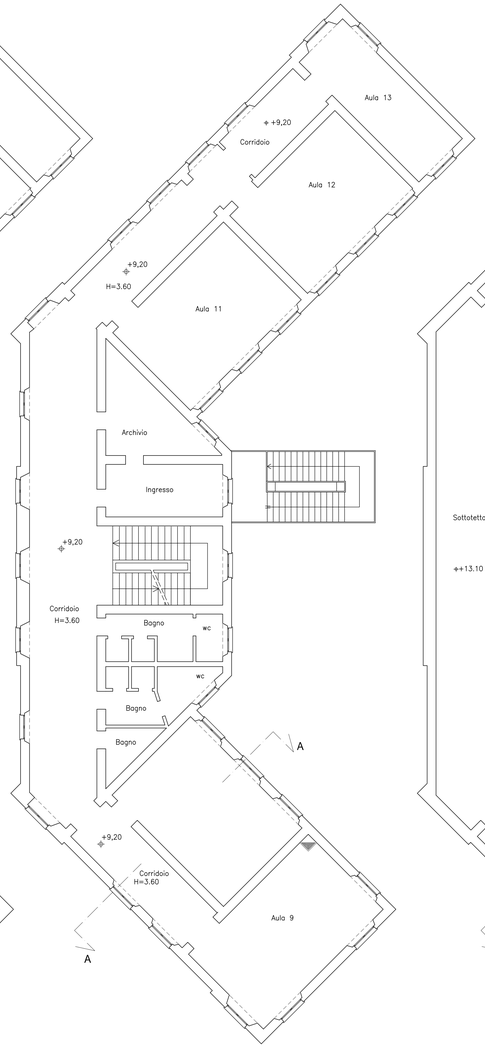

PIANTA PIANO SECONDO
-Scala 1:100-

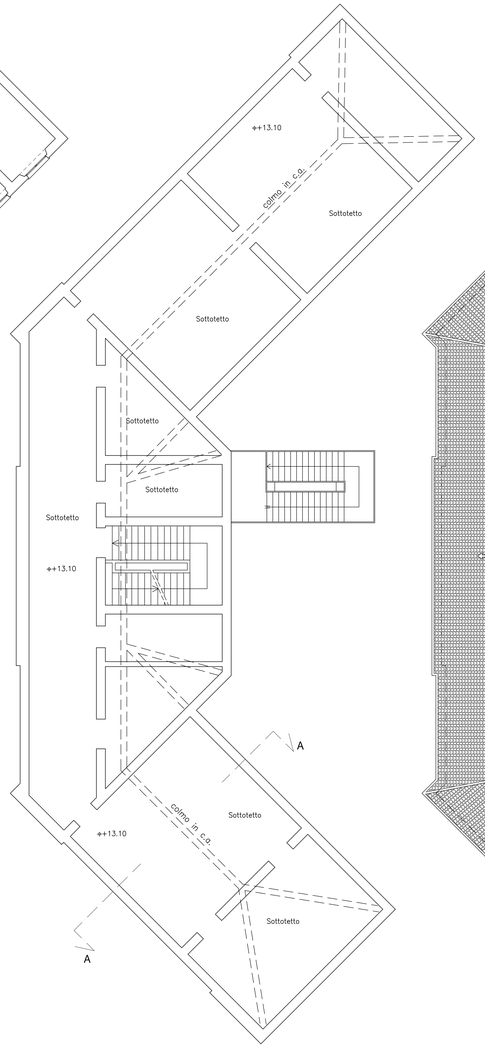

PIANTA PIANO SOTTOTETTO
-Scala 1:100-

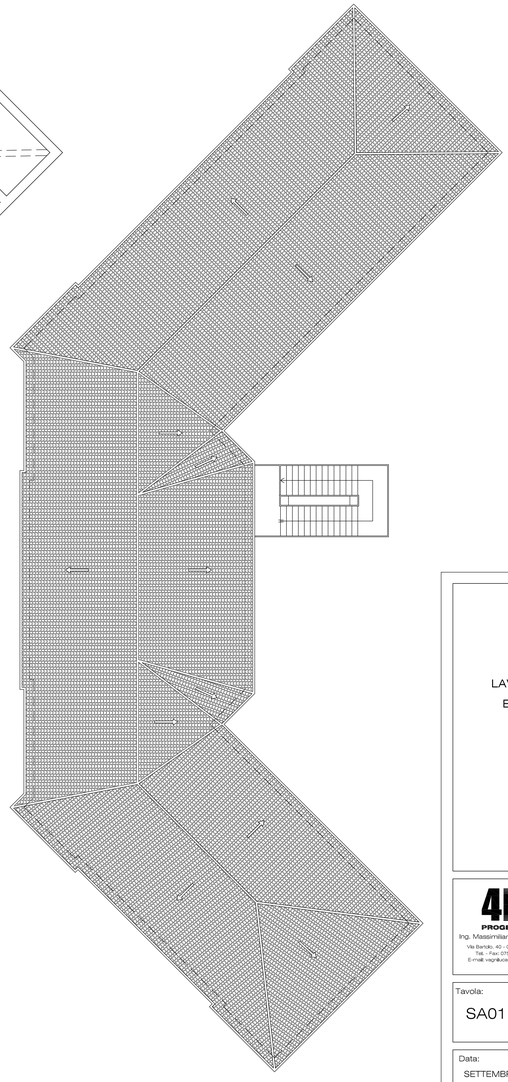

PIANTA COPERTURA
-Scala 1:100-

COMUNE DI MONTEFALCO

LAVORI DI ADEGUAMENTO SISMICO DELLA SCUOLA ELEMENTARE "BRUNO BUOZZI" DI MONTEFALCO

STUDIO DI FATTIBILITA'

COMMITTENTE:
COMUNE DI MONTEFALCO

4D PROGETTI
Ing. Massimiliano Vagniluca
Via Bartolo, 40 - 06122 Perugia
Tel. - Fax: 075-5728505
E-mail: vagniluca@4dprogetti.it

Il Progettista:
DOTT. ING. MASSIMILIANO VAGNILUCA

Timbro e firma:

Tavola:	Titolo:	Scala:
SA01	*STATO ATTUALE:* PIANTA PIANO TERRA, PRIMO, SECONDO, SOTTOTETTO E COPERTURA	1:100

Data:	Progetto n°:	Dati catastali:
SETTEMBRE 2019	17002	Foglio n. 21, Part. n. 195

Aggiornamenti:	Note:

NON E' PERMESSO CONSEGNARE A TERZI O RIPRODURRE QUESTO DOCUMENTO NE' UTILIZZARNE IL CONTENUTO O RENDERLO COMUNQUE NOTO SENZA ESPLICITA AUTORIZZAZIONE. OGNI INFRAZIONE COMPORTA IL RISARCIMENTO DEI DANNI SUBITI.