

Agenzia del Territorio
CATASTO FABBRICATI
Ufficio Provinciale di
Perugia

Dichiarazione protocollo n. PG0115563 del 28/03/2008

Planimetria di u.i.u. in Comune di Montefalco

Localita' Casale

civ. SNC

Identificativi Catastali:

Sezione:

Foglio: 34

Particella: 547

Subalterno:

Compilata da:

Angelucci Antonello

Iscritto all'albo:

Geometri


Prov. Perugia

N. 3929


Scheda n. 1

Scala 1:200

PIANTA PIANO TERRA

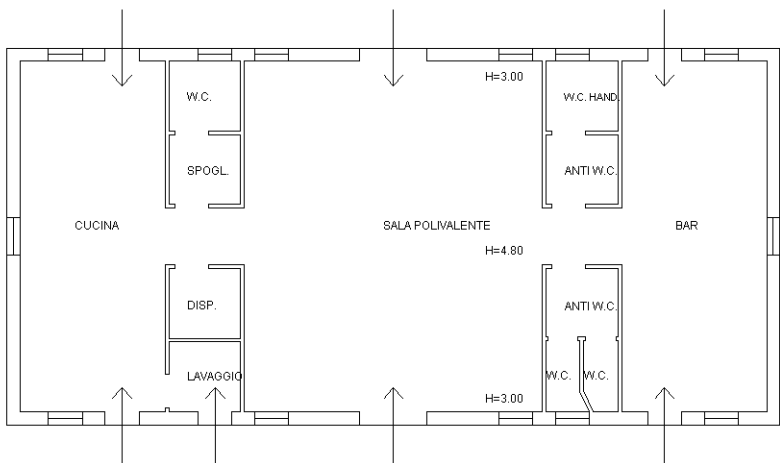

NORD

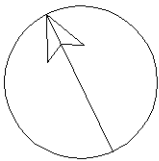

Ultima planimetria in atti