




PROSPETTO SUD
-Scala 1:100-

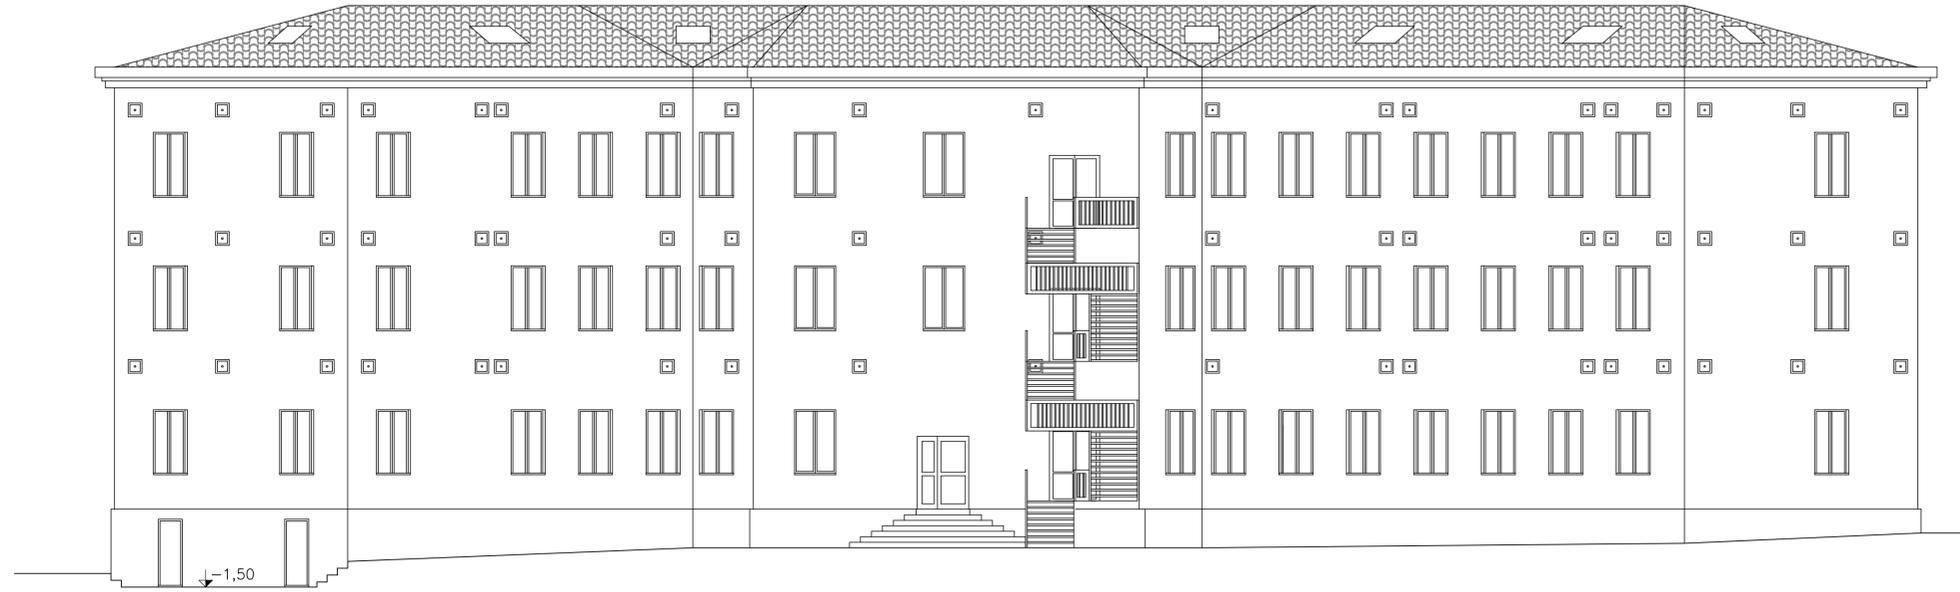

SEZIONE A-A
-Scala 1:100-

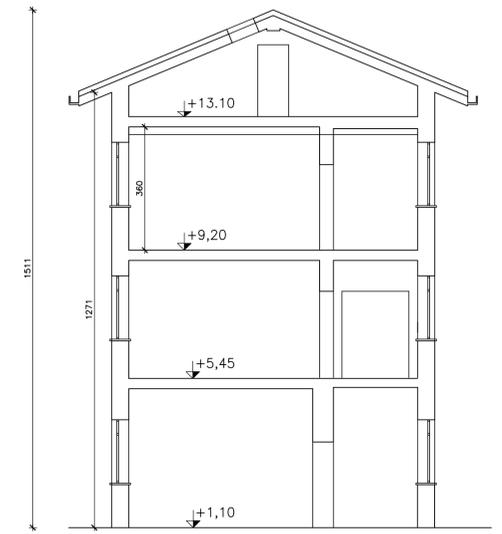

PROSPETTO NORD
-Scala 1:100-

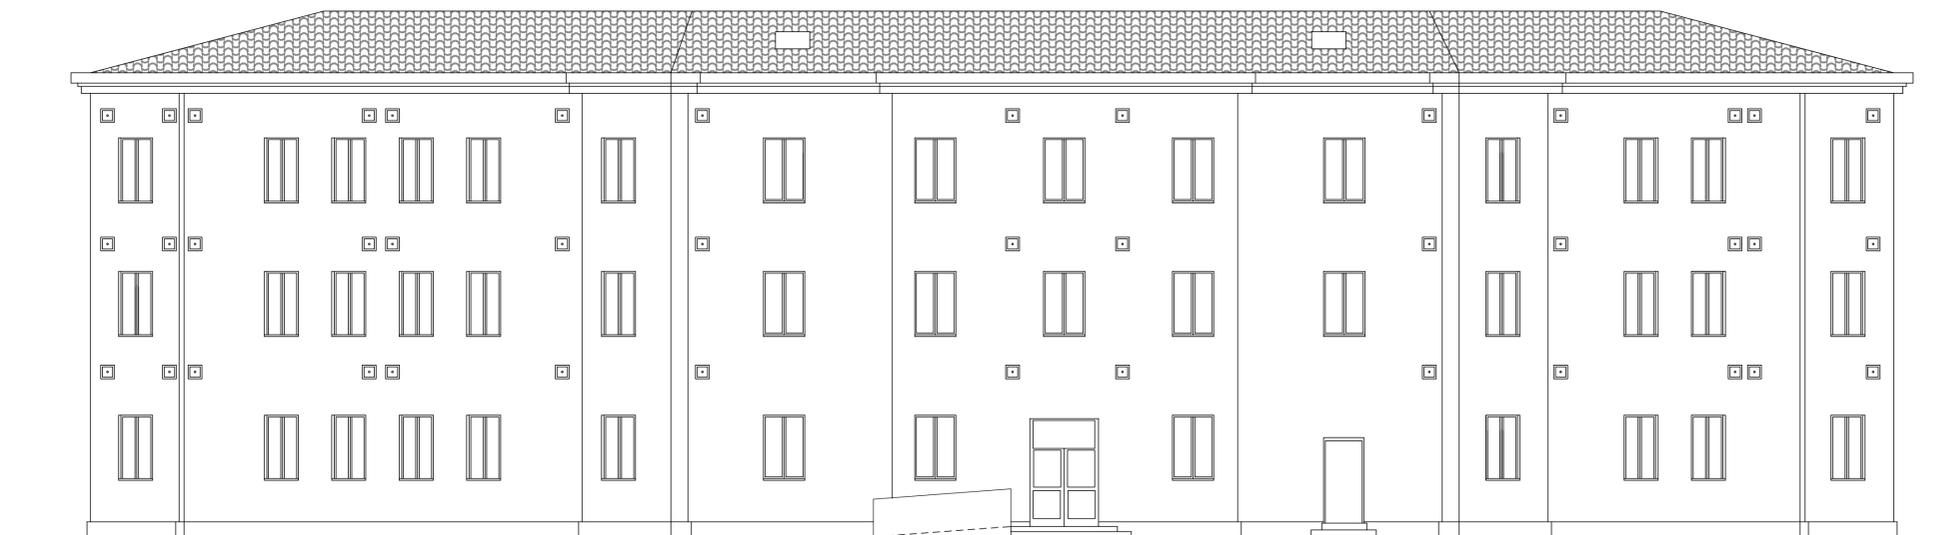

COMUNE DI MONTEFALCO

LAVORI DI ADEGUAMENTO SISMICO DELLA SCUOLA
ELEMENTARE "BRUNO BUOZZI" DI MONTEFALCO

STUDIO DI FATTIBILITA'

COMMITTENTE:
COMUNE DI MONTEFALCO



Ing. Massimiliano Vagniluca
Via Bartolo, 40 - 06122 Perugia
Tel. - Fax: 075-5728505
E-mail: vagniluca@4dprogetti.it

Il Progettista:

DOTT. ING. MASSIMILIANO VAGNILUCA

Timbro e firma:

Tavola:

SA02

Titolo:

STATO ATTUALE:
PROSPETTI E SEZIONE

Scala:

1:100

Data:

SETTEMBRE 2019

Progetto n°:

17002

Dati catastali:

Foglio n. 21, Part. n. 195

Aggiornamenti:

Note:

NON E' PERMESSO CONCEDERE A TERZI O RIPRODURRE QUESTO DOCUMENTO NE' UTILIZZARNE IL CONTENUTO O RENDERSI COME NOTE SENZA ESPlicita
AUTORIZZAZIONE, CON INFRAZIONE COMPERTA E RISARCIMENTO DEI DANNI SUBITI.