




PROSPETTO SUD
-Scala 1:100-

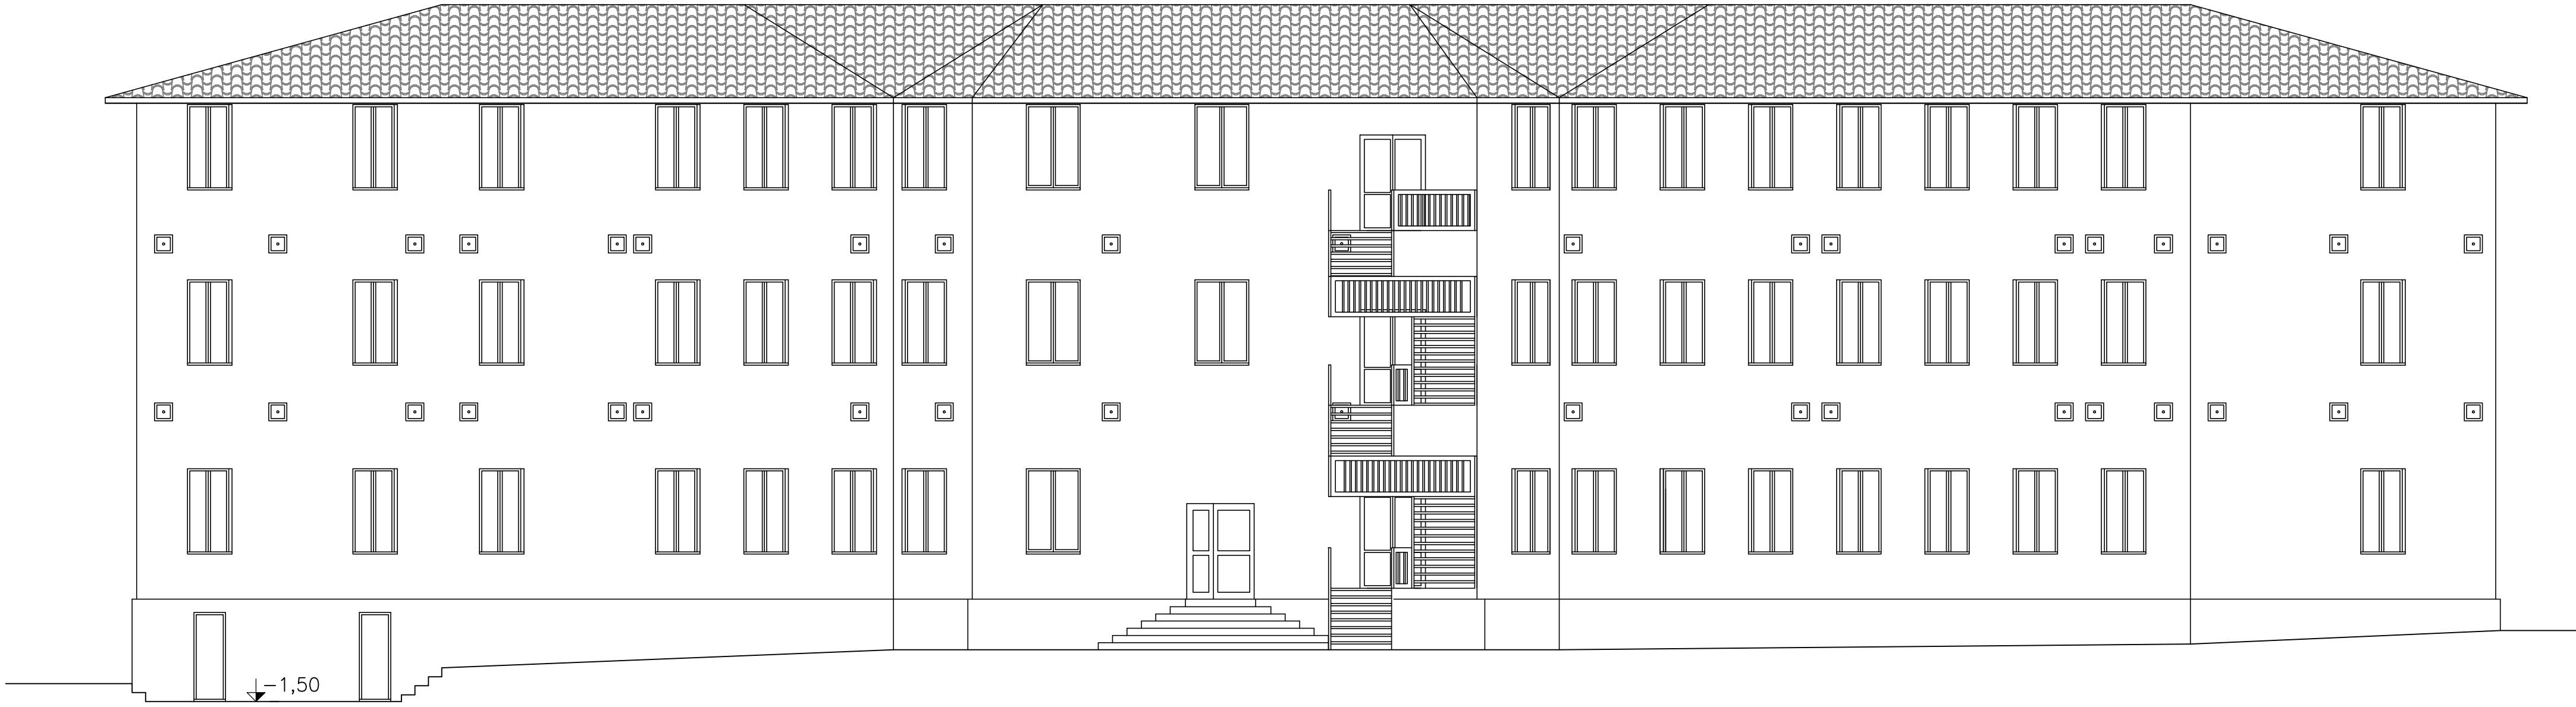

SEZIONE A-A
-Scala 1:100-

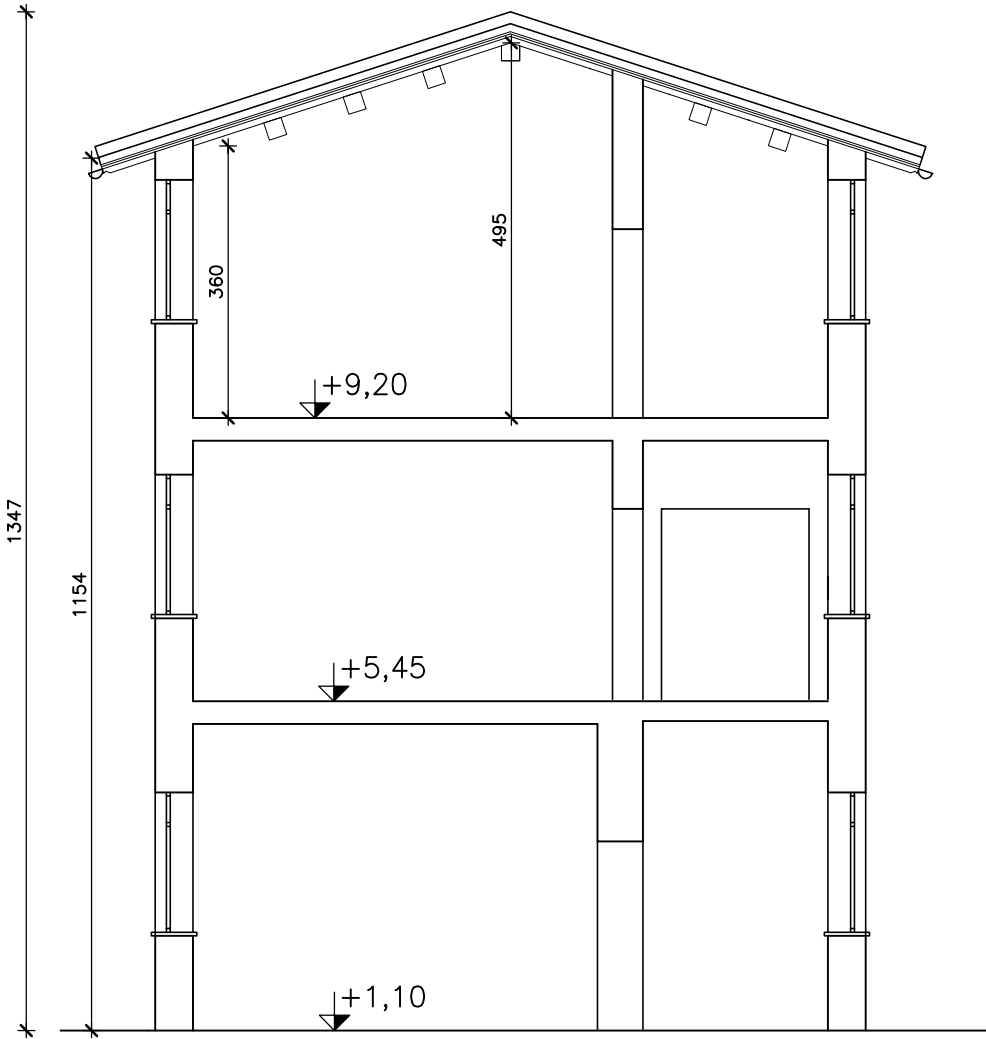

PROSPETTO NORD
-Scala 1:100-

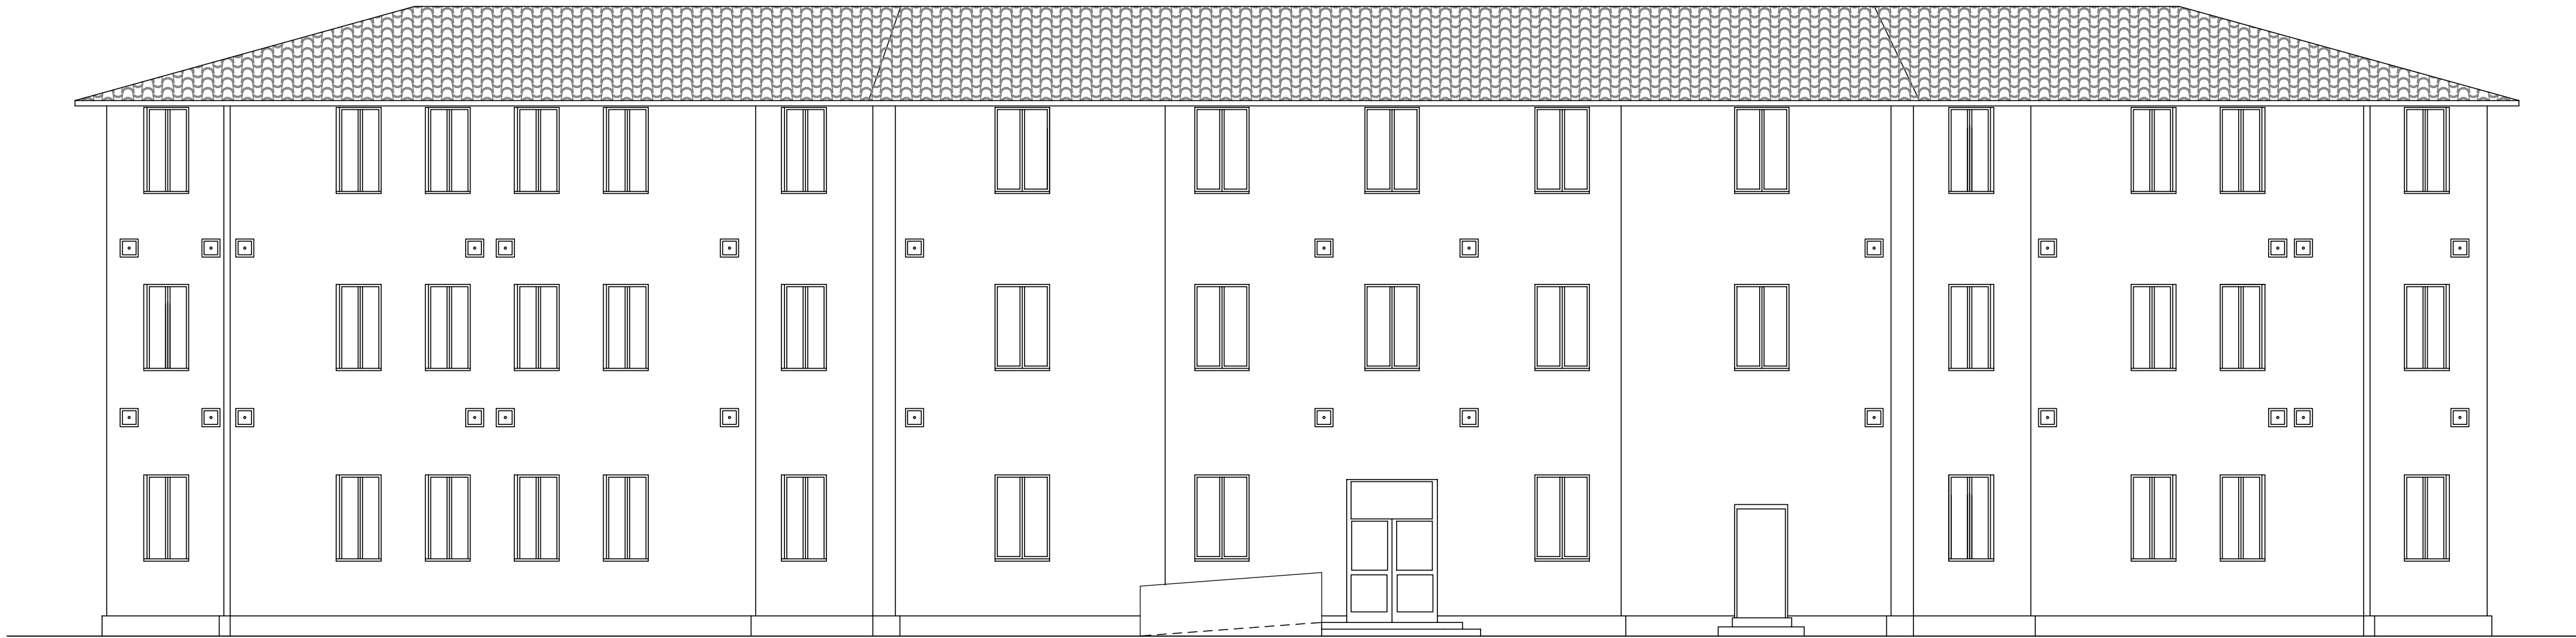

COMUNE DI MONTEFALCO

LAVORI DI ADEGUAMENTO SISMICO DELLA SCUOLA
ELEMENTARE "BRUNO BUOZZI" DI MONTEFALCO

STUDIO DI FATTIBILITA'

COMMITTENTE:
COMUNE DI MONTEFALCO

4D [®] PROGETTI Ing. Massimiliano Vagniluca Via Bartolo, 40 - 06122 Perugia Tel. - Fax: 075-5728505 E-mail: vagniluca@4dprogetti.it	Il Progettista: DOTT. ING. MASSIMILIANO VAGNILUCA	Timbro e firma:
Tavola: PA02	Titolo: <i>PROGETTO ARCHITETTONICO:</i> PROSPETTI E SEZIONE	Scala: 1:100
Data: SETTEMBRE 2019	Progetto n°: 17002	Dati catastali: Foglio n. 21, Part. n. 195
Aggiornamenti:	Note:	

NON E' PERMESSO CONCEDERE A TERZI O RIPRODURRE QUESTO DOCUMENTO NE' UTILIZZARNE IL CONTENUTO O RENDERLO COMUNQUE NOTO SENZA ESPlicita
AUTORIZZAZIONE. OGNI INFRAZIONE COMPORTA IL RISARCIMENTO DEI DANNI SUBITI.