

PROVINCIA DI PERUGIA
 COMUNE DI MONTEFALCO
 PIANO ATTUATIVO




P3 CONSULTING SRL
 VIA A. CAMPI, snc
 06037 FOLIGNO (PG)
 P.IVA 02025600549
 TEL. 346.540026
 FAX 0742.670665
 www.p3consulting.it

PER P3 CONSULTING S.R.L. IL PROGETTISTA:
NRA
 ARCH. NICOLANGELO RUSSO

Paes. Pontefico, 2 - 06034 Foligno (PG)
 TEL. 075.3339670
 CF. 8553434092343094
 nicolangelo.russo@architectural.it
 nicolangelo.russo@architectural.it

DATA:
 LUGLIO 2022
U04
 1:500

- LEGENDA
- Condotta in polietilene Ø90 - REALIZZAZIONE A CARICO LOTTIZZAZIONE SCACARONI
 - Condotta in polietilene Ø110 - REALIZZAZIONE A CARICO ANDREANI/LOTTIZZAZIONE SCACARONI
 - Condotta in polietilene Ø90 - REALIZZAZIONE A CARICO ANDREANI

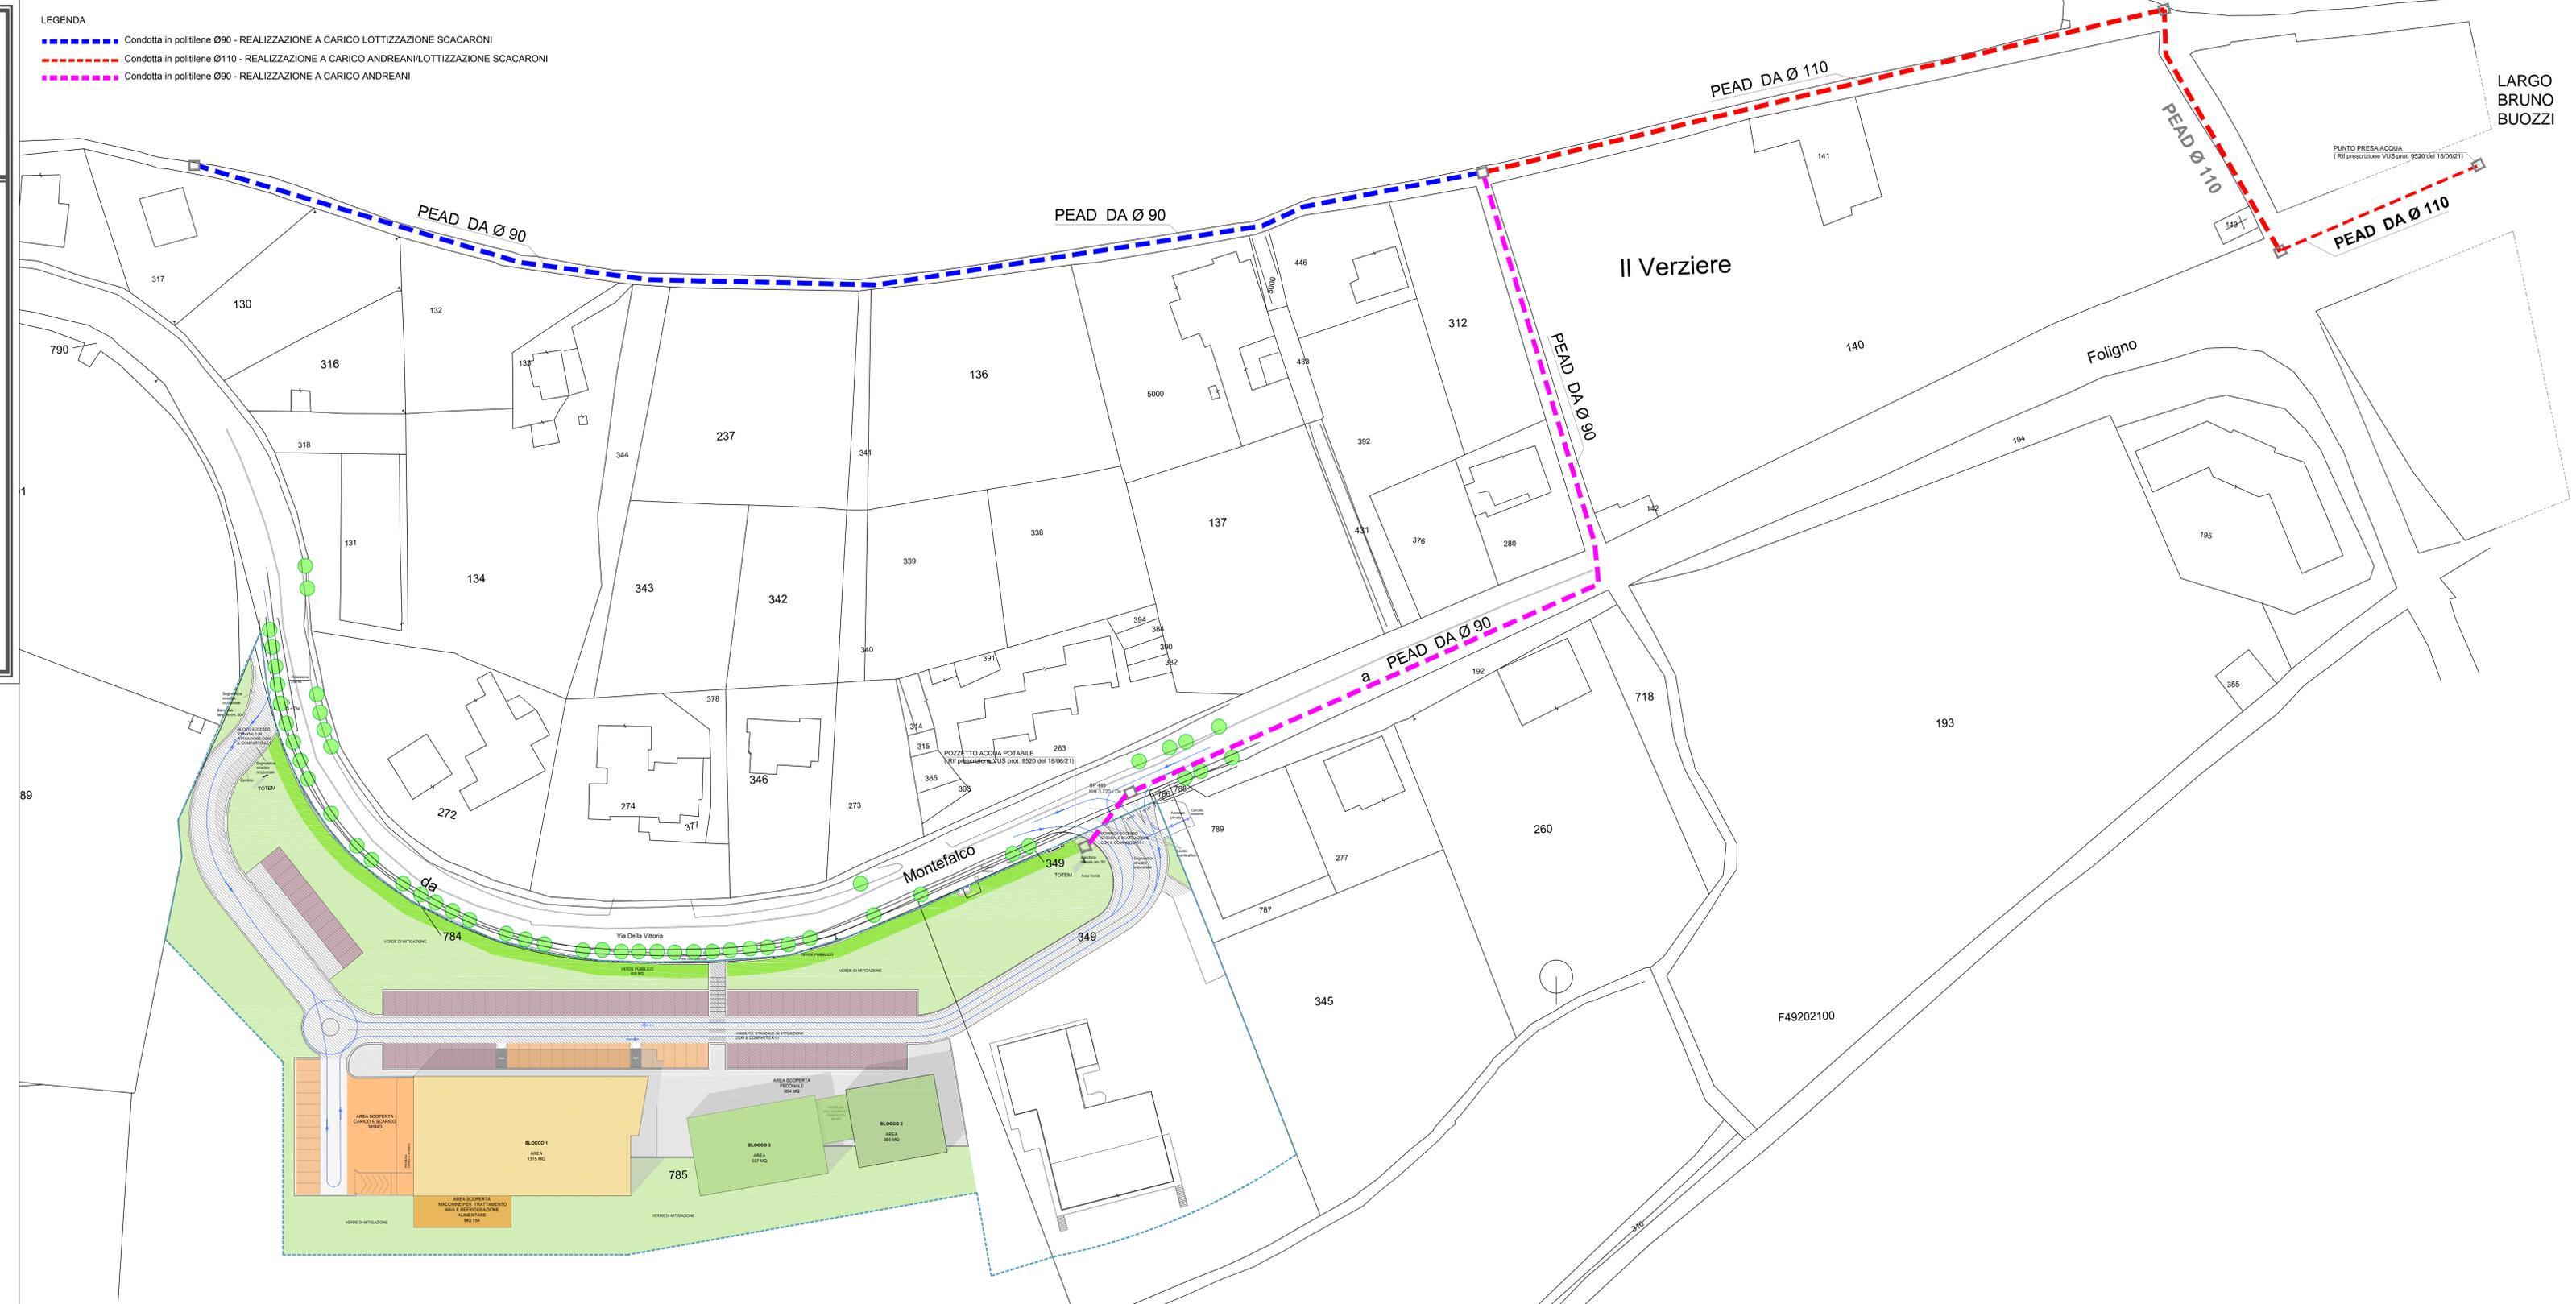

**SCHEMA TIPO SEZ. DI SCAVO
 ACQUA - 1:20**

