PROVINCIA DI PERUGIA

COMUNE DI MONTEFALCO

PIANO ATTUATIVO

COMMITTENTE

ANDREANI GIAMPIERO

UBICAZIONE

AREA COMMERCIALE e SERVIZI - D2

Viale della Vittoria

TITOLO

PIANO ATTUATIVO IN VARIANTE AL PROGRAMMA di FABBRICAZIONE VIGENTE PER LA REALIZZAZIONE EDIFICI PER ATTIVITÀ COMMERCIALI

ELABORATO

PLANIMETRIA GENERALE
SCARICO ACQUE NERE
SCARICO PRIMA E SECONDA PIOGGIA

COMMITTENTE | PROGETTISTA

2021

CONSULTING

P3 CONSULTING SRL
VIA A.CAMPI, snc
06037 FOLIGNO (PG)

P.IVA 03025600549
TEL. 3463606326
FAX. 0742.670665
www.p3consulting.it

PER P3 CONSULTING S.R.L. IL PROGETTISTA:

NICOLA RICCARDO ANGELO RUSSO

P.zza S. Francesco, 2 - 06034 Foligno (PG)
TEL. +39 3338896718
C.F. RSS NLN 68R23 A309M
nicolaangelo.russo.architetto@gmail.com
nicolangelo.russo@archiworldpec.it

COLLABORATORE

Data:
LUGLIO 2022

U03

1:500

NOVEMBRE 2021

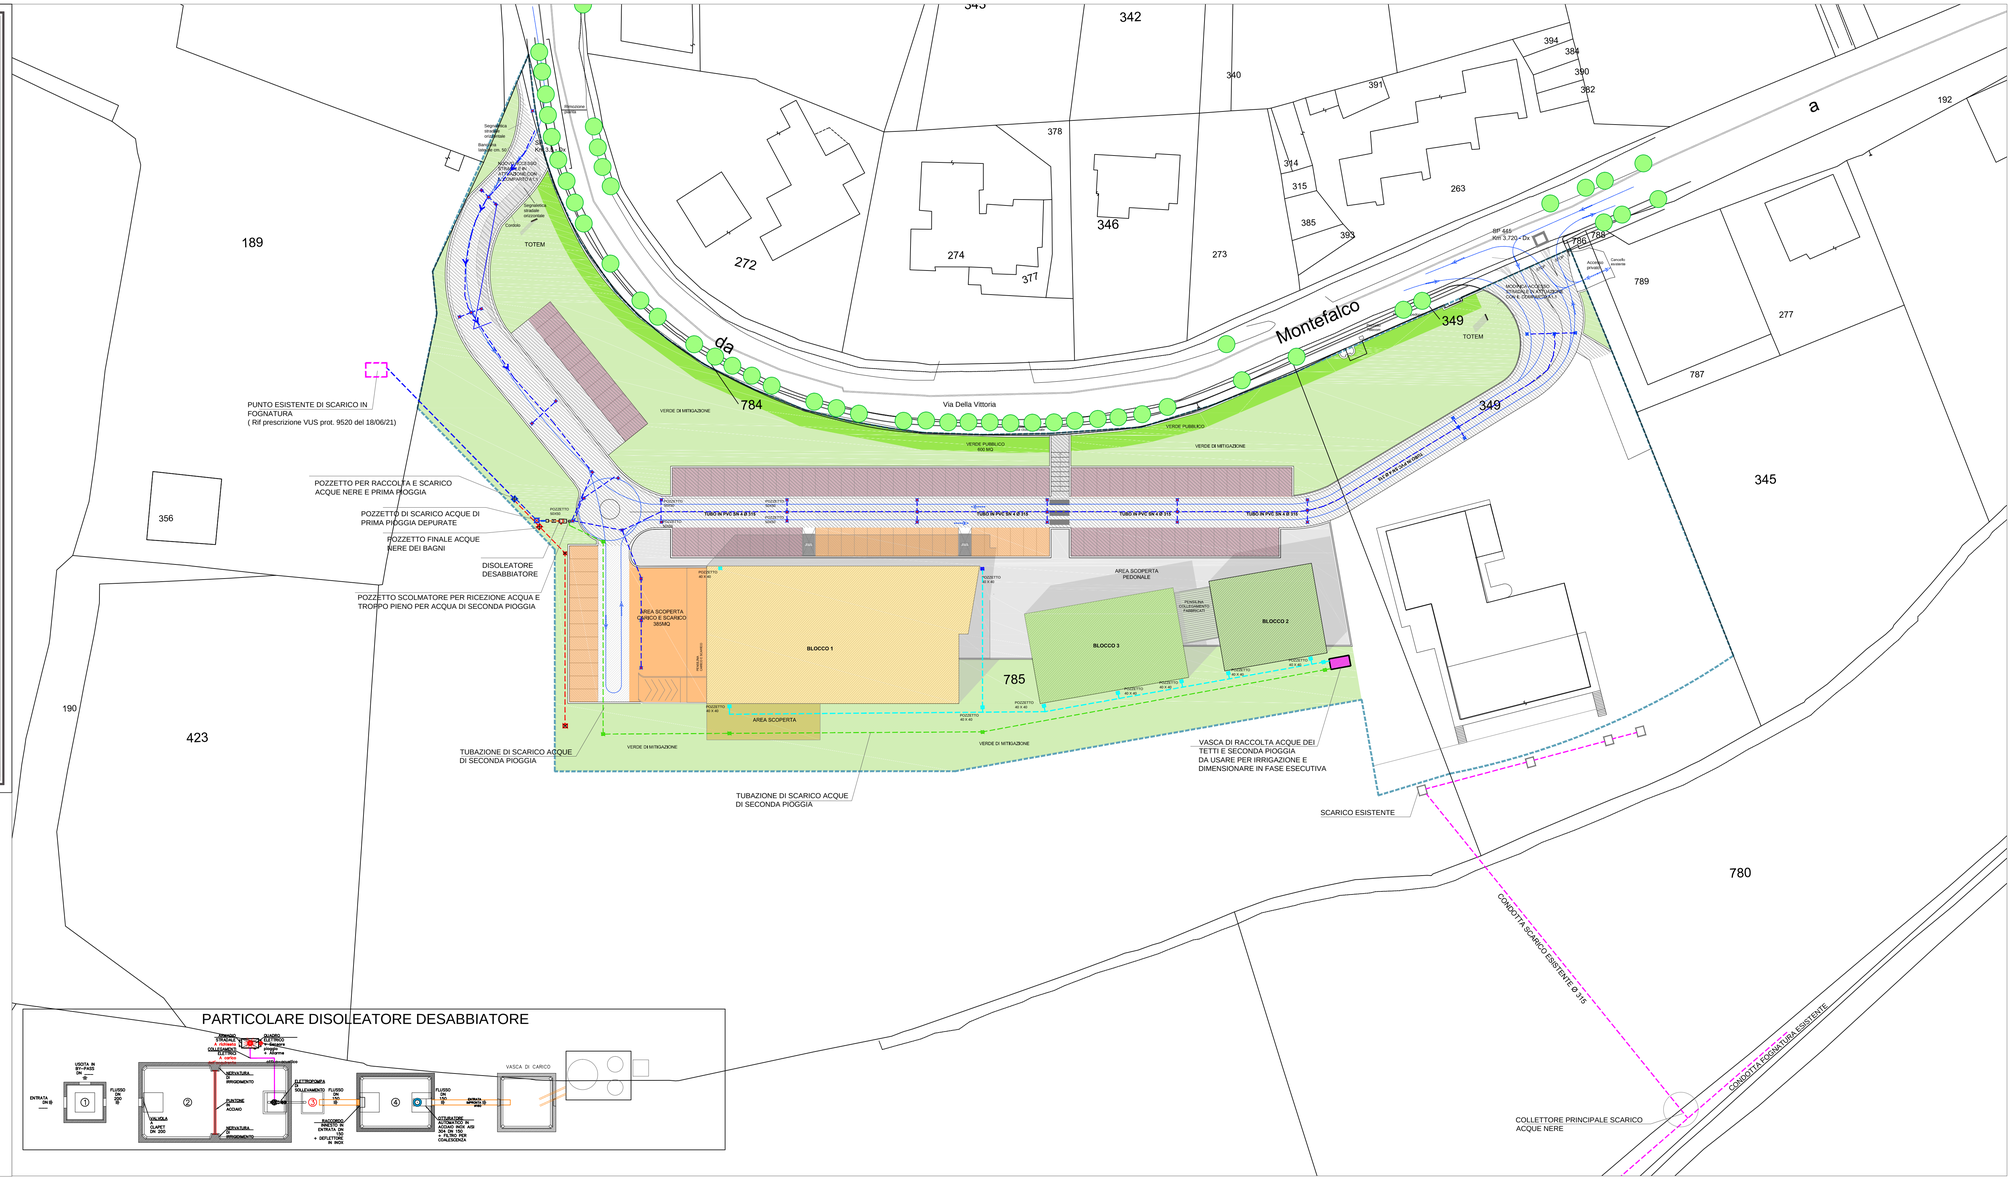

- LINEE ESISTENTI
- ACQUE DI SECONDA PIOGGIA Ø 200
- ACQUE DEI TETTI Ø 160
- ACQUE NERE DEI BAGNI TUBO Ø 200
- ACQUE DI PRIMA PIOGGIA TUBO Ø 315

- POZZETTO 50X50 ACQUE DI SECONDA PIOGGIA
- POZZETTI 50X50 ACQUE DEI TETTI
- POZZETTO 40x40 ACQUE DI SECONDA PIOGGIA
- POZZETTI 50X50 ACQUE DEI TETTI

- VASCA DI RACCOLTA ACQUE DEI TETTI E SECONDA PIOGGIA

PARTICOLARE DISOLEATORE DESABBIATORE

POZZETTO ACQUE NERE DEI BAGNI 50X50cm

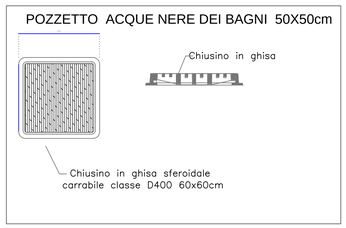

POZZETTO ACQUE NERE DEI BAGNI 50X50cm

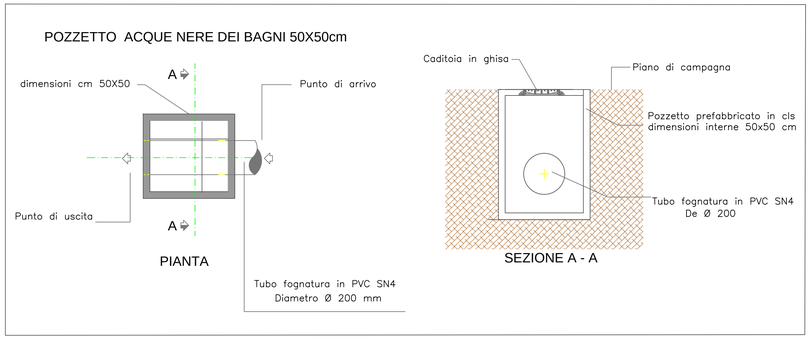

POZZETTO ACQUE PRIMA PIOGGIA 50X50cm

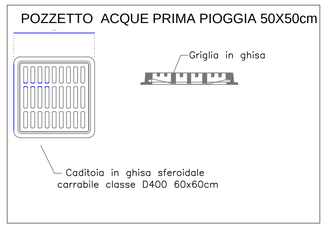
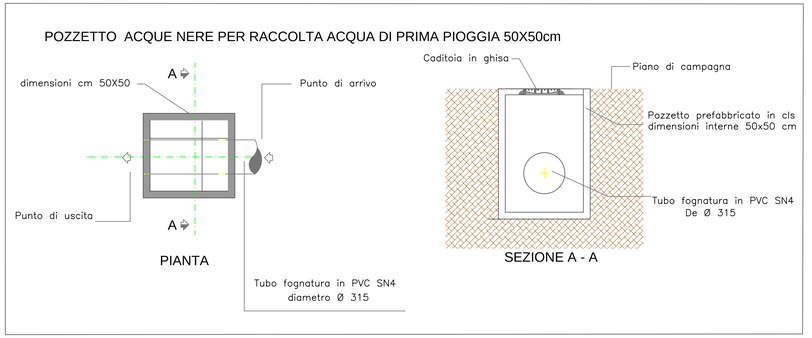
POZZETTO ACQUE NERE PER RACCOLTA ACQUA DI PRIMA PIOGGIA 50X50cm