

Ultima planimetria in atti

Agenzia delle Entrate
CATASTO FABBRICATI
Ufficio provinciale di
Perugia


Scheda 1 - Scala 1: 500

Dichiarazione protocollo n. PG0062512 del 11/06/2018
Planimetria di u.i.u. in Comune di Montefalco
Localita' Turrita (turrita)

civ. SNC

Identificativi Catastali:
Sezione: 46
Particella: 706
Subalterno:

Compilata da:
Viola Ernesto
Iscritto all'albo:
Geometri
Prov. Perugia
N. 3150

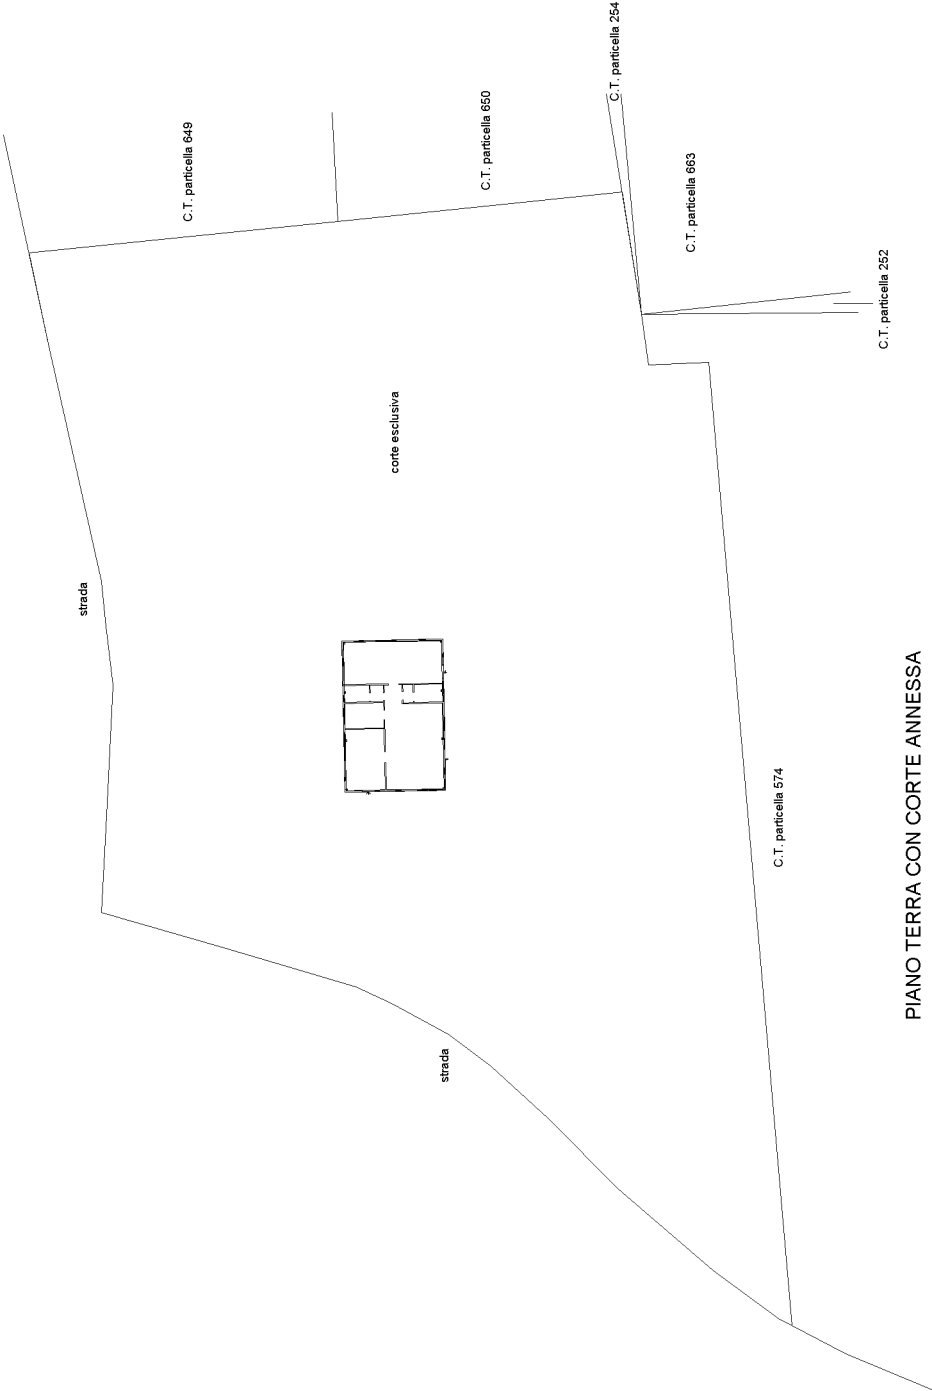


Agenzia delle Entrate
CATASTO FABBRICATI
Ufficio Provinciale di
Perugia

Dichiarazione protocollo n. PG0062512 del 11/06/2018	
Planimetria di u.i.u. in Comune di Montefalco	
Localita' Turrity (turrity)	civ. SNC
Identificativi Catastali:	Compilata da:
Sezione:	Viola Ernesto
Foglio: 46	Iscritto all'albo:
Particella: 706	Geometri
Subalterno:	Prov. Perugia N. 3150

Scheda n. 2 Scala 1:200



PIANO TERRA
H = 270 cm.

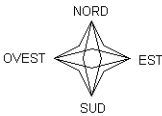

Ultima planimetria in atti