


Piano  
ammezzato

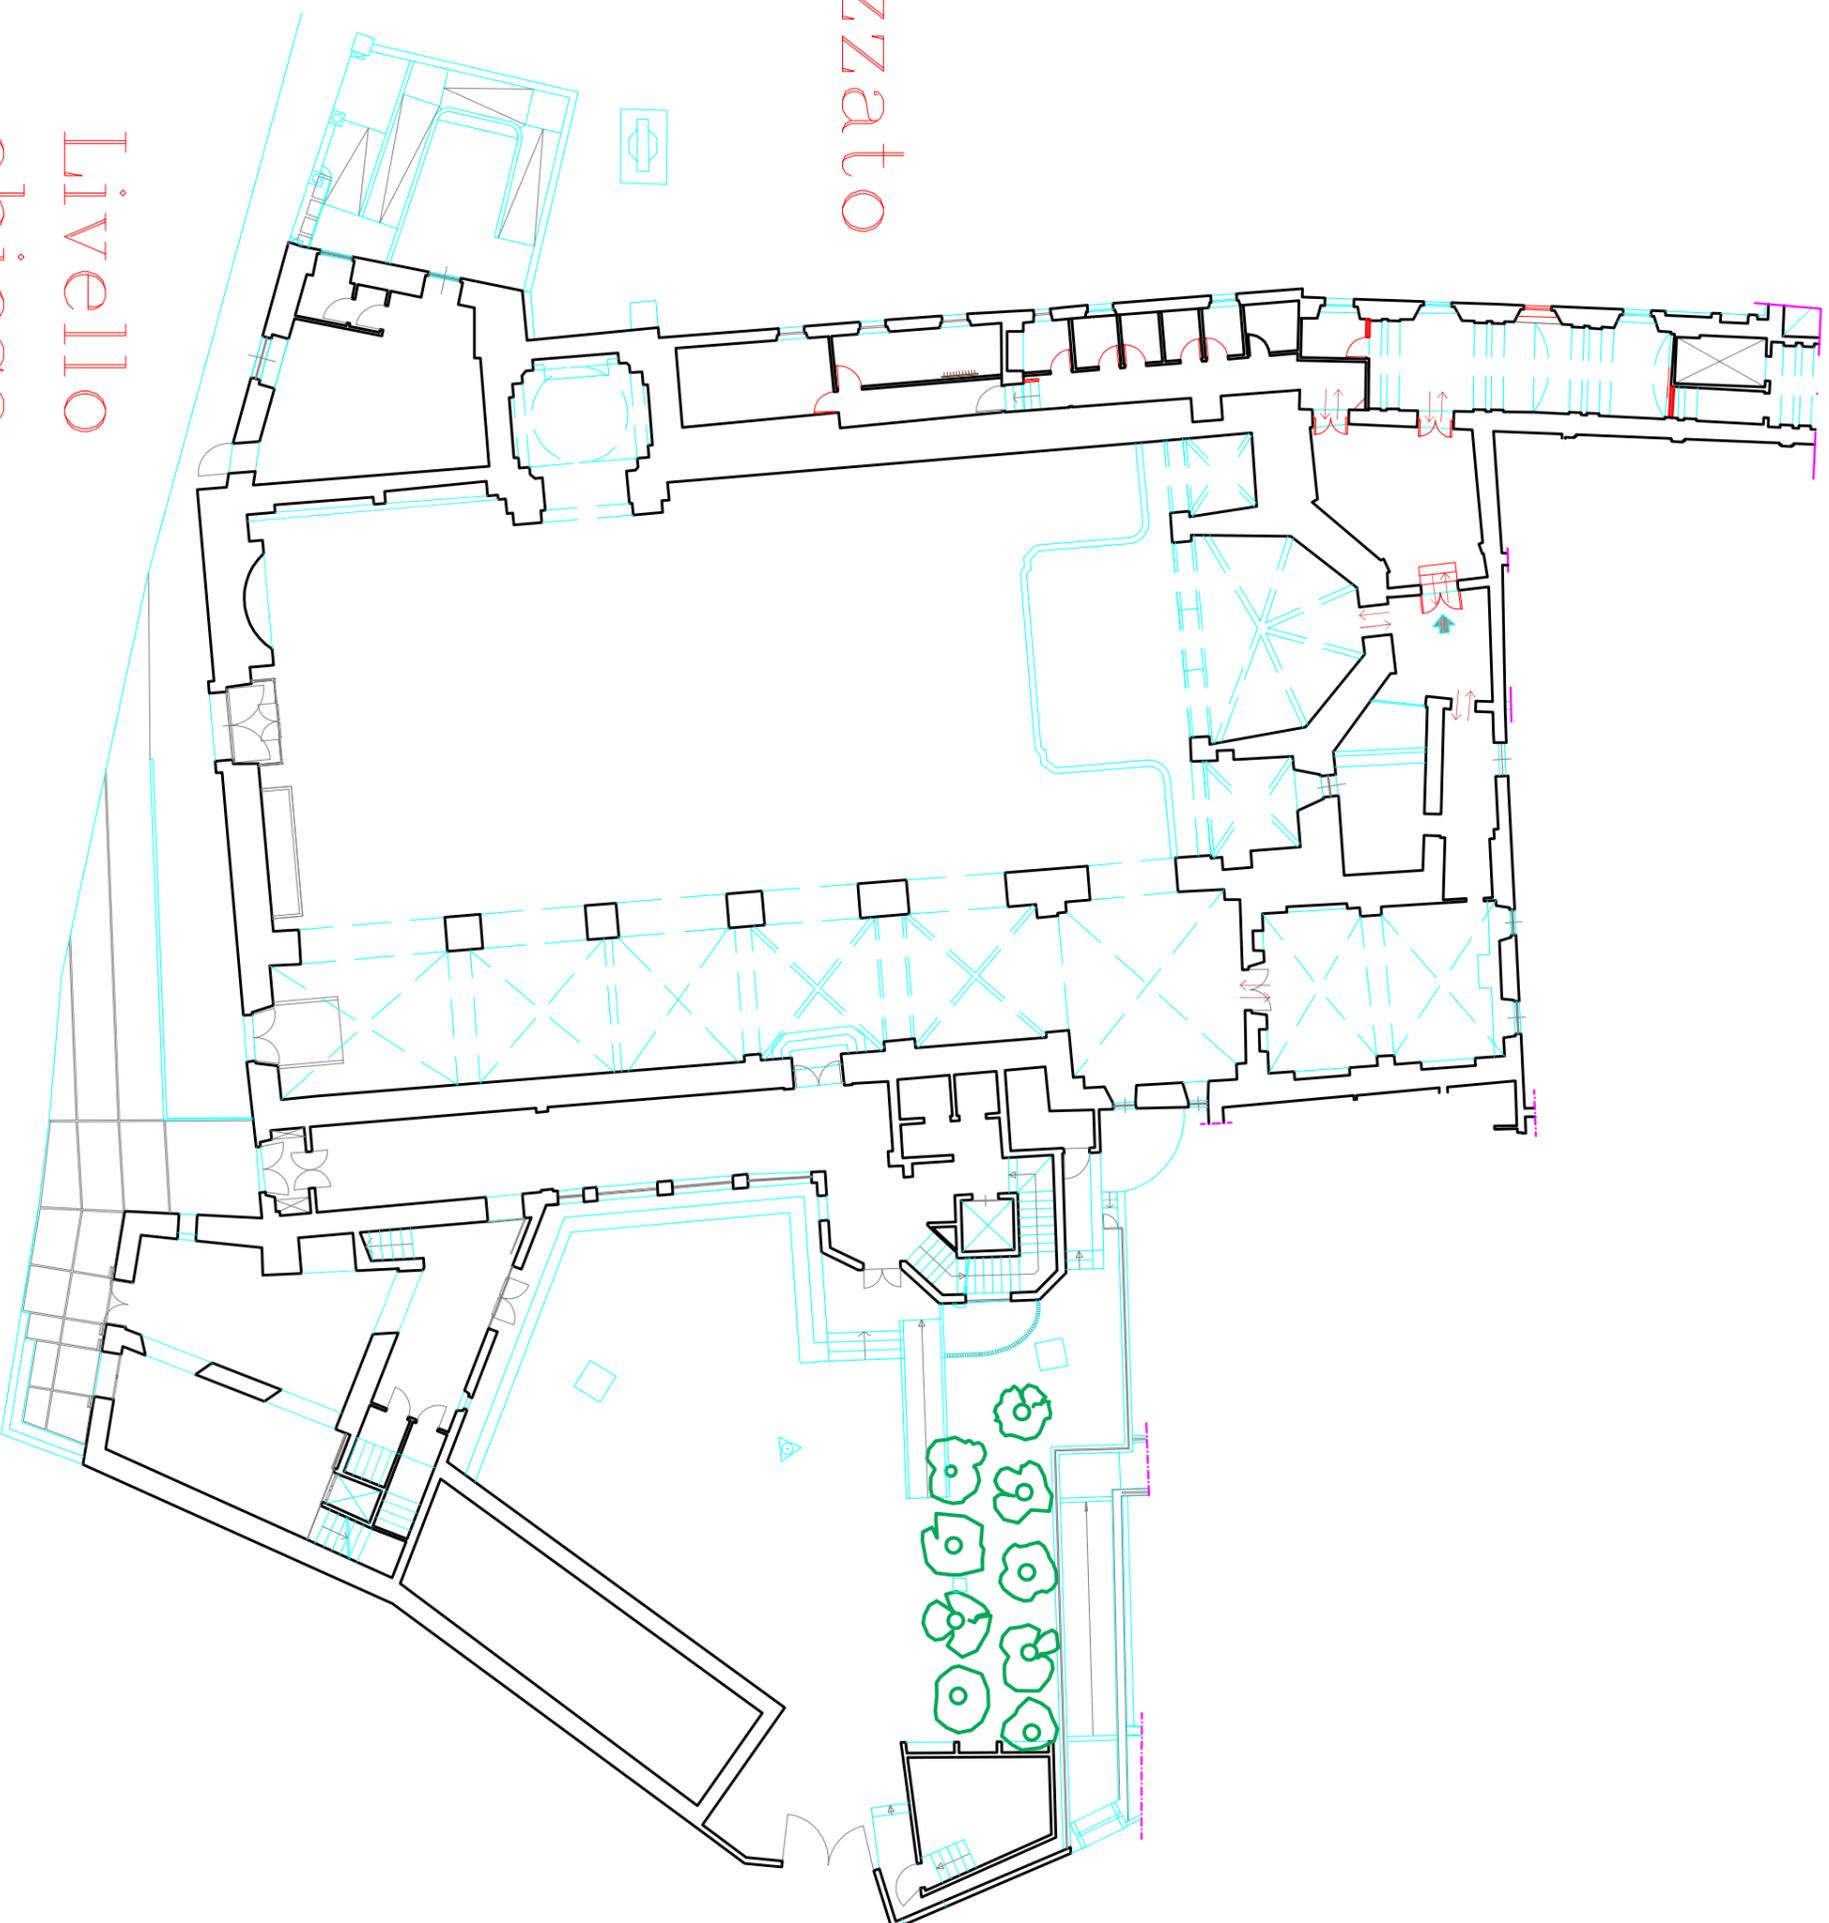

Livello  
chiesa